

Α Π Ο Σ Π Α Σ Μ Α

Από το Πρακτικό της υπ' αριθμ. 11/24.04.2024 τακτικής συνεδρίασης του Δημοτικού Συμβουλίου Βριλησσιών

Αριθμός Απόφασης 70/2024**Π ε ρ ί λ η ψ η**

Τροποποίηση της υπ' αριθμ. 174/2023 απόφασης του Δημοτικού Συμβουλίου με θέμα καθορισμός κοινόχρηστων χώρων διαθέσιμων προς κατάληψη για το έτος 2024

Στα Βριλήσσια σήμερα, 24 Απριλίου 2024, ημέρα Τετάρτη και ώρα 18:30, το Δημοτικό Συμβούλιο του Δήμου Βριλησσιών συνήλθε σε τακτική, δημόσια συνεδρίαση η οποία πραγματοποιήθηκε δια ζώσης στην αίθουσα συνεδριάσεων του Δημοτικού Συμβουλίου, οδός Κισσάβου 11, ύστερα από την υπ' αριθμ. πρωτ. 6889/19-4-2024 έγγραφη πρόσκληση του Προέδρου του Δημοτικού Συμβουλίου, που γνωστοποιήθηκε στους δημοτικούς συμβούλους σύμφωνα με τις διατάξεις του άρθρου 67, του Ν. 3852/2010, όπως αυτό τροποποιήθηκε και ισχύει.

Παρόντος και του Δημάρχου κ. Ιωάννη Πισιμίση διαπιστώθηκε από τον Πρόεδρο πριν από την έναρξη της συνεδρίασης ότι από τα είκοσι εννέα (29) μέλη του Δημοτικού Συμβουλίου προσήλθαν και παρέστησαν, οι κάτωθι δημοτικοί σύμβουλοι:

Συμμετέχοντες-Παρόντες

1. ΧΡΗΣΤΑΚΗΣ ΑΝΑΣΤΑΣΙΟΣ (ΤΑΣΟΣ)
2. ΤΖΙΜΑ ΛΑΜΠΡΙΝΗ ΛΙΛΗ
3. ΓΟΥΝΑΡΗΣ ΧΡΗΣΤΟΣ
4. ΣΤΑΜΑΤΕΛΟΠΟΥΛΟΣ ΝΙΚΗΤΑΣ
5. ΜΠΗΤΑΣ ΙΩΑΝΝΗΣ
6. ΑΣΗΜΑΚΟΠΟΥΛΟΣ ΑΔΑΜ (ΔΑΝΗΣ)
7. ΒΟΥΤΣΑΔΑΚΗ ΑΙΚΑΤΕΡΙΝΗ
8. ΜΑΝΤΙΝΙΔΟΥ-ΤΣΟΥΒΑΛΟΥ ΣΟΦΙΑ
9. ΚΑΛΟΓΕΡΑΚΗ ΕΥΑΓΓΕΛΙΑ (ΛΙΛΗ)
10. ΣΑΚΕΛΛΑΡΙΑΔΗΣ ΜΑΡΙΝΟΣ
11. ΜΑΡΙΝΗΣ ΓΕΩΡΓΙΟΣ
12. ΚΑΠΠΑΣ ΧΡΗΣΤΟΣ
13. ΑΝΑΓΝΩΣΤΟΥ ΠΑΝΑΓΙΩΤΗΣ (ΠΑΝΟΣ)
14. ΔΗΜΑΡΑΣ ΘΕΟΔΩΡΟΣ- ΕΡΝΕΣΤΟΣ (ΑΚΗΣ)
15. ΦΑΡΑΚΛΑΣ ΚΩΝΣΤΑΝΤΙΝΟΣ
16. ΚΟΥΤΣΙΩΡΗΣ ΒΑΣΙΛΕΙΟΣ
17. ΒΑΦΕΙΑΔΗΣ ΚΩΝΣΤΑΝΤΙΝΟΣ
18. ΧΑΝΤΖΑΡΑ ΣΟΦΙΑ
19. ΜΑΛΑΚΟΥ ΧΡΙΣΤΙΝΑ
20. ΚΥΡΙΤΣΗ ΙΩΑΝΝΑ
21. ΑΡΣΕΝΗ – ΛΑΜΠΡΟΥ ΠΑΡΑΣΚΕΥΗ (ΒΟΥΛΑ)
22. ΡΑΠΤΗ ΣΟΦΙΑ
23. ΛΙΑΚΟΠΟΥΛΟΣ ΚΩΝΣΤΑΝΤΙΝΟΣ
24. ΤΣΟΥΤΣΙΑΣ ΙΩΑΝΝΗΣ
25. ΠΑΠΑΧΡΙΣΤΟΔΟΥΛΟΥ ΜΑΡΙΝΑ
26. ΑΡΧΙΜΑΝΔΡΙΤΗΣ ΒΑΣΙΛΕΙΟΣ
27. ΒΗΤΤΟΣ ΒΑΣΙΛΕΙΟΣ

Απόντες:

1. ΔΗΜΗΤΡΙΟΥ ΑΝΑΣΤΑΣΙΟΣ (ΤΑΣΟΣ)
2. ΚΡΗΤΙΚΟΣ ΜΑΡΚΟΣ

Προσελεύσεις:

Ο Δημοτικός Σύμβουλος κ. Γούναρης Χρήστος που αποχώρησε προσωρινά κατά τη συζήτηση του 2ου θέματος της ημερήσιας διάταξης προσήλθε κατά τη συζήτηση του 18ου θέματος της ημερήσιας διάταξης.

Αποχωρήσεις:

1. Ο Δημοτικός Σύμβουλος κ. Βήττος Βασίλειος αποχώρησε κατά τη συζήτηση του 2^{ου} θέματος της ημερήσιας διάταξης.
2. Ο Δημοτικός Σύμβουλος κ. Γούναρης Χρήστος αποχώρησε προσωρινά κατά τη συζήτηση του 2ου θέματος της ημερήσιας διάταξης και προσήλθε κατά τη συζήτηση του 18^{ου} θέματος της ημερήσιας διάταξης.

Ο Δήμαρχος κ. Ιωάννης Πισιμίσης προσκλήθηκε νομίμως και παρέστη στη συνεδρίαση.

Τα πρακτικά τηρήθηκαν από την υπάλληλο του Δήμου κα Τσίτσα Αθανασία, ορισμένη με την υπ' αριθμ.33/2024 Απόφαση Δημάρχου.

Ο Πρόεδρος του Δημοτικού Συμβουλίου, κος Κάππας Χρήστος, αφού διαπιστώθηκε απαρτία κήρυξε την έναρξη της συνεδρίασης.

Στη συνέχεια ο πρόεδρος εισηγήθηκε το 16ο θέμα της ημερήσιας διάταξης θέτοντας υπόψη του Δημοτικού Συμβουλίου την υπ' αριθμ. 96/2024 (ΑΔΑ: 6Δ0ΑΩ9Ρ-ΨΓ7) Απόφαση της Δημοτικής Επιτροπής η οποία προωθήθηκε προς έγκριση από το Δημοτικό Συμβούλιο και έχει ως εξής:

Α Π Ο Σ Π Α Σ Μ Α

Από το Πρακτικό της υπ' αριθ.12/8.4.2024 τακτικής συνεδρίασης
της Δημοτικής Επιτροπής Βριλησίων
Αριθμός Απόφασης **96/2024**
Π ε ρ ί λ η ψ η

Τροποποίηση της υπ' αριθμ. 174/2023 απόφασης του Δημοτικού Συμβουλίου με θέμα καθορισμός κοινόχρηστων χώρων διαθέσιμων προς κατάληψη για το έτος 2024

Στα Βριλήσσια, σήμερα την 8^η Απριλίου 2024, ημέρα Δευτέρα και ώρα 9:30 π.μ., στο Δημοτικό Κατάστημα, συνήλθε σε τακτική, δημόσια συνεδρίαση η Δημοτική Επιτροπή του Δήμου Βριλησίων, ύστερα από την υπ' αριθμ. πρωτ. 5955/4.4.2024 πρόσκληση του προέδρου, που γνωστοποιήθηκε νόμιμα στα μέλη, σύμφωνα με τις διατάξεις του άρθρου 75, του Ν.3852/2010 (ΦΕΚ 87, τεύχος Α'), όπως αυτές ισχύουν.

Αφού διαπιστώθηκε νόμιμη απαρτία, δηλαδή σε σύνολο επτά (7) μελών, βρέθηκαν παρόντα έξι (6) τακτικά μέλη και ένα (1) αναπληρωματικό συμπεριλαμβανομένου του Προέδρου, ο Πρόεδρος προχώρησε στην έναρξη της συνεδρίασης.

Συμμετέχοντες-Παρόντες

κ. Πισιμίσης Ιωάννης	Δήμαρχος ως Πρόεδρος της Επιτροπής
κ. Δημαράς Θεόδωρος- Ερνέστος(Ακης)	Δημοτικός Σύμβουλος και τακτικό μέλος της Επιτροπής
κ. Μαρίνης Γεώργιος	Δημοτικός Σύμβουλος και αναπληρωματικό μέλος της Επιτροπής
κ. Χρηστάκης Αναστάσιος (Τάσος)	Δημοτικός Σύμβουλος και τακτικό μέλος της Επιτροπής
κ. Δημητρίου Αναστάσιος (Τάσος)	Δημοτικός Σύμβουλος και τακτικό μέλος της Επιτροπής
κ. Βαφειάδης Κωνσταντίνος	Δημοτικός Σύμβουλος και τακτικό μέλος της Επιτροπής
κ. Λιακόπουλος Κωνσταντίνος	Δημοτικός Σύμβουλος και τακτικό μέλος της Επιτροπής

Μη συμμετέχοντες-Απόντες :

κ. Σταματελόπουλος Νικήτας	Δημοτικός Σύμβουλος και τακτικό μέλος της Επιτροπής
----------------------------	---

Προσελεύσεις:

Δεν υπήρχαν προσελεύσεις

Αποχωρήσεις:

Δεν υπήρχαν αποχωρήσεις

Στη συνεδρίαση συμμετείχαν: ο κ. Φαράκλας Κωνσταντίνος, η κα. Παπαχριστοδούλου Μαρίνα, Δημοτικοί Σύμβουλοι, χωρίς δικαίωμα ψήφου.

Ο κ. Σταματελόπουλος Νικήτας, Δημοτικός Σύμβουλος και τακτικό μέλος της Επιτροπής που ήταν απών αντικαταστάθηκε από το αναπληρωματικό μέλος της Επιτροπής κ. Μαρίνη Γεώργιο.

Τα πρακτικά τηρήθηκαν από τον υπάλληλο του Τμήματος Λειτουργίας Συλλογικών Οργάνων κ. Γαλάνη Γεώργιο.

Στη συνέχεια ο Πρόεδρος εισηγούμενος το 6^ο θέμα της ημερήσιας διάταξης έθεσε υπόψη των μελών την υπ' αρ. πρωτ. 6058/5.4.24 εισήγηση της Δ/νσης Οικονομικών Υπηρεσιών και ανέφερε τα εξής:

Με την παρ. 1 του άρθρου 79 του Ν. 3463/2006, ορίζονται μεταξύ άλλων τα εξής:

« 1. Οι δημοτικές και κοινοτικές αρχές ρυθμίζουν θέματα της αρμοδιότητάς τους εκδίδοντας τοπικές κανονιστικές αποφάσεις, στο πλαίσιο της κείμενης νομοθεσίας, με τις οποίες:... δ) Καθορίζουν τους όρους και τις προϋποθέσεις:... δ2. Για τη χρήση των αλσών και των κήπων, των πλατειών, των παιδικών χαρών και των λοιπών κοινοχρήστων χώρων.»

Πριν την έκδοση των ανωτέρω κανονιστικών αποφάσεων η Δημοτική Επιτροπή εισηγείται σύμφωνα με το άρθρο 73 παρ. 1Β ν) του Ν. 3852/2010 στο δημοτικό συμβούλιο, το σχέδιο κανονιστικών αποφάσεων του άρθρου 79 του Κ.Δ.Κ.

Η διάθεση των κοινόχρηστων χώρων γίνεται κατ' εφαρμογή της παρ. 1 του άρθρου 13 του Β.Δ 24-9/20.10.1958 (171 Α'/1958), όπως αντικαταστάθηκε με το άρθρο 3 του Ν.1080/80 «*επιτρέπεται η υπέρ του Δήμου, επιβολή τέλους εις βάρος των χρησιμοποιούντων διαρκώς ή προσωρικά πεζοδρομίων, οδών, πλατειών και εν γένει κοινόχρηστων χώρων*», ενώ στην παρ. 2 της ως άνω διάταξης ορίζεται, ότι «*τα τμήματα των κοινόχρηστων χώρων (πεζοδρομίων-πεζοδρόμων-πλατειών κ.λ.π) των οποίων επιτρέπεται η παραχώρηση, καθορίζονται με Απόφαση του Δημοτικού ή Κοινοτικού Συμβουλίου*».

Σύμφωνα με τα ανωτέρω ο Δήμος Βριλησίων υποχρεούται να καθορίσει τους κοινόχρηστους χώρους που θα δύνανται να διατεθούν κατά το έτος 2024 για τις παρακάτω κατηγορίες καταλήψεων :

1. Τραπεζοκαθίσματα καταστημάτων εστίασης
2. Εκθεσιακά Περίπτερα για περιστασιακές εκδηλώσεις (πολιτιστικές – Πολιτικές και διαφημιστικές).
3. Φόρτωση εκφόρτωση εμπορευμάτων.
4. Αποκομιδή μπαζών κλαδιών κ.λ.π.
5. Περίπτερα
6. Οικοδομικές εργασίες – Μεταλλικοί κάδοι προσωρινής εναπόθεσης (Κοντέινερ) – Σκυροδέτηση – Μετακομίσεις.
7. Διάφορα εποχικά είδη.
8. Εμπορεύματα στα πλαίσια Θρησκευτικών Εορτών – Πανηγύρι Αναλήψεως.
9. Χριστουγεννιάτικα Δέντρα.
10. Υπαίθριο Στάσιμο Εμπόριο και υπαίθριες αγορές τροφίμων.
11. Εγκαταστάσεις εταιριών δικτύων.
12. Μόνιμες εγκαταστάσεις εξυπηρέτησης κοινού σε κοινόχρηστους χώρους του Δήμου από ιδιώτες.
13. Διενέργεια εκδηλώσεων κοινωνικής αλληλεγγύης ή δράσεων τουριστικής, πολιτιστικής, καλλιτεχνικής ή δημόσιας εμπορικής προβολής (άρθρο 66 Ν.4483/17).
14. Διενέργεια αθλητικών και πολιτιστικών εκδηλώσεων συναυλιών κλπ από αθλητικούς, πολιτιστικούς συλλόγους και σωματεία.

Λαμβάνοντας υπόψη τα ανωτέρω η **Επιτροπή Ποιότητας Ζωής** του Δήμου Βριλησίων έλαβε την υπ' αριθ. **27/2023** απόφαση σύμφωνα με την οποία ενέκρινε και προωθούσε στο Δημοτικό Συμβούλιο προς λήψη σχετικής απόφασης τις προτάσεις για τον καθορισμό κοινόχρηστων χώρων διαθέσιμων προς κατάληψη για το έτος 2024.

Ακολούθως το **Δημοτικό Συμβούλιο** του Δήμου Βριλησίων έλαβε την υπ' αριθ. **174/2023** απόφαση με την οποία καθορίζει τους προς κατάληψη διαθέσιμους κοινόχρηστους χώρους εντός των διοικητικών ορίων του Δήμου για το έτος 2024.

Επειδή παρουσιάστηκε ανάγκη για **τροποποίηση** της ανωτέρω απόφασης του Δημοτικού Συμβουλίου, αναφορικά με τον καθορισμό των προς κατάληψη διαθέσιμων κοινόχρηστων χώρους εντός των διοικητικών ορίων του Δήμου για το έτος 2024 που έχουν να κάνουν με τα **τραπεζοκαθίσματα καταστημάτων εστίασης**, η διοίκηση του Δήμου Βριλησίων προτείνει τις τροποποιήσεις που εμφανίζονται στα συνημμένα δύο (2) διαγράμματα.

Η Διεύθυνση Τεχνικών Υπηρεσιών του Δήμου Βριλησίων στην από 5-4-2024 γνωμοδότησή της αναφέρει ότι: «Σχετικά με τις προτάσεις για τροποποίηση της υπ' αριθ. 174/2023 απόφασης του Δημοτικού Συμβουλίου, αναφορικά με τον καθορισμό των προς κατάληψη διαθέσιμων κοινόχρηστων χώρους εντός των διοικητικών ορίων του Δήμου για το έτος 2024 που έχουν να κάνουν με τα τραπεζοκαθίσματα καταστημάτων εστίασης, ως εμφανίζονται στα συνημμένα δύο (2) διαγράμματα, σας αναφέρουμε ότι η ΔΤΥ συμφωνεί με τις ανωτέρω προτάσεις με εξαίρεση τις επεκτάσεις περιμετρικά των ξύλινων στεγάστρων (πέργκολες) της Πλατείας Αναλήψεως»

Κατόπιν των ανωτέρω παρακαλούμε όπως προκαλέσετε απόφαση της Δημοτικής Επιτροπής με την οποία να εγκρίνετε και να προωθείτε για σχετική απόφαση στο Δημοτικό Συμβούλιο, τις προτάσεις για τροποποίηση της υπ' αριθ. 174/2023 απόφασης του Δημοτικού Συμβουλίου, αναφορικά με τον καθορισμό των προς κατάληψη διαθέσιμων κοινόχρηστων χώρους εντός των διοικητικών ορίων του Δήμου για το έτος 2024 που έχουν να κάνουν με τα τραπεζοκαθίσματα καταστημάτων εστίασης, ως εμφανίζονται στα συνημμένα δύο (2) διαγράμματα.

Η Δημοτική Επιτροπή αφού έλαβε υπ' όψιν της:

- Την εισήγηση του προέδρου
- Την υπ' αρ. πρωτ. 6058/5.4.24 εισήγηση της Δ/σης Οικονομικών Υπηρεσιών
- Τις κείμενες διατάξεις
- Το άρθρο 73, του Ν. 3852/2010, (ΦΕΚ 87/7-6-2010) «Νέα Αρχιτεκτονική της Αυτοδιοίκησης και της Αποκεντρωμένης Διοίκησης - Πρόγραμμα Καλλικράτης», όπως αυτό ισχύει
- Την παρ. 1, του άρθρου 26, του ν. 5056/2023
- Την παρ. 1, του άρθρου 79, του Ν. 3463/2006
- Την παρ. 1, του άρθρου 13, του Β.Δ 24-9/20.10.1958 (171 Α'/1958),
- Την παρ. 1 του άρθρου 79 του Ν. 3463/2006
- Της παρ. 1 του άρθρου 13 του Β.Δ 24-9/20.10.1958 (171 Α'/1958), όπως αντικαταστάθηκε με το άρθρο 3 του Ν.1080/80
- Την υπ' αριθμ. 174/2023 (ΑΔΑ: 9ΔΘΓΩ9Ρ-Σ2Κ) απόφαση του Δημοτικού Συμβουλίου με θέμα: «Καθορισμός κοινόχρηστων χώρων διαθέσιμων προς κατάληψη για το έτος 2024»
- Τα συνοδευτικά τοπογραφικά διαγράμματα με τους διαθέσιμους προς κατάληψη κοινόχρηστους χώρους και ύστερα από διαλογική συζήτηση όπως αυτή έχει καταγραφεί στα ηχογραφημένα πρακτικά

**Αποφασίζει
Ομόφωνα
Με επτά (7) θετικές ψήφους**

Εγκρίνει και προωθεί για λήψη της σχετικής απόφασης από το Δημοτικό Συμβούλιο τις προτάσεις για τροποποίηση της υπ' αριθ. 174/2023 απόφασης του Δημοτικού Συμβουλίου, αναφορικά με τον καθορισμό των προς κατάληψη διαθέσιμων κοινόχρηστων χώρων εντός των διοικητικών ορίων του Δήμου για το έτος 2024 που έχουν να κάνουν με τα τραπεζοκαθίσματα καταστημάτων εστίασης, ως εμφανίζονται στα συνημμένα δύο (2) διαγράμματα.

Η απόφαση αυτή έλαβε αύξοντα αριθμό 96/2024

Για την επιβεβαίωση των ανωτέρω συντάχθηκε το πρακτικό αυτό και υπογράφεται ως κατωτέρω.

**Ο Πρόεδρος της
Δημοτικής Επιτροπής**

Ιωάννης Πισιμίσης

Τα Μέλη

**Δημήτρης Θεόδωρος- Ερνέστος (Άκης)
Μαρίνης Γεώργιος
Χρηστάκης Αναστάσιος (Τάσος)
Δημητρίου Αναστάσιος (Τάσος)
Βαφειάδης Κωνσταντίνος
Λιακόπουλος Κωνσταντίνος**

Το Δ.Σ. αφού έλαβε υπόψη του:

- Την εισήγηση του Προέδρου
- την υπ' αριθμ. 96/2024 (ΑΔΑ: 6Δ0ΑΩ9Ρ-ΨΓ7) Απόφαση της Δημοτικής Επιτροπής
- Τις κείμενες διατάξεις
- Τις διατάξεις του άρθρου 65, του Ν.3852/2010, όπως ισχύουν
- Το άρθρο 73, του Ν. 3852/2010, (ΦΕΚ 87/7-6-2010) «Νέα Αρχιτεκτονική της Αυτοδιοίκησης και της Αποκεντρωμένης Διοίκησης - Πρόγραμμα Καλλικράτης», όπως αυτό ισχύει
- Την παρ. 1, του άρθρου 26, του ν. 5056/2023
- Την παρ. 1, του άρθρου 79, του Ν. 3463/2006
- Την παρ. 1, του άρθρου 13, του Β.Δ 24-9/20.10.1958 (171 Α'/1958),
- Της παρ. 1 του άρθρου 13 του Β.Δ 24-9/20.10.1958 (171 Α'/1958), όπως αντικαταστάθηκε με το άρθρο 3 του Ν.1080/80
- Την υπ' αριθμ. 174/2023 (ΑΔΑ: 9ΔΘΓΩ9Ρ-Σ2Κ) απόφαση του Δημοτικού Συμβουλίου με θέμα: «Καθορισμός κοινόχρηστων χώρων διαθέσιμων προς κατάληψη για το έτος 2024»
- Την από 5-4-2024 γνωμοδότηση της Δ/σης Τεχνικών Υπηρεσιών
- Τα συνοδευτικά τοπογραφικά διαγράμματα με τους διαθέσιμους προς κατάληψη κοινόχρηστους χώρους και μετά από διαλογική συζήτηση όπως αυτή έχει καταγραφεί στα ηχογραφημένα πρακτικά

Αποφασίζει
Ομόφωνα
Με είκοσι πέντε (25) θετικές ψήφους

Εγκρίνει τις προτάσεις για τροποποίηση της υπ' αριθ. 174/2023 απόφασης του Δημοτικού Συμβουλίου, αναφορικά με τον καθορισμό των προς κατάληψη διαθέσιμων κοινόχρηστων χώρων εντός των διοικητικών ορίων του Δήμου για το έτος 2024 που έχουν να κάνουν με τα τραπεζοκαθίσματα καταστημάτων εστίασης, ως εμφανίζονται στα συνημμένα δύο (2) διαγράμματα.

Κατά τα λοιπά παραμένει σε ισχύ η υπ' αριθμ. 174/2023 Απόφαση του Δημοτικού Συμβουλίου.

Η Απόφαση αυτή πήρε αύξοντα αριθμό **70/2024**


Για την επιβεβαίωση των ανωτέρω συντάχθηκε το πρακτικό αυτό και υπογράφεται ωςκατωτέρω

Τα Μέλη

1.	ΧΡΗΣΤΑΚΗΣ ΑΝΑΣΤΑΣΙΟΣ (ΤΑΣΟΣ)	Δημοτικός Σύμβουλος
2.	ΤΖΙΜΑ ΛΑΜΠΡΙΝΗ ΛΙΛΗ	Δημοτική Σύμβουλος
3.	ΣΤΑΜΑΤΕΛΟΠΟΥΛΟΣ ΝΙΚΗΤΑΣ	Δημοτικός Σύμβουλος
4.	ΜΠΗΤΑΣ ΙΩΑΝΝΗΣ	Δημοτικός Σύμβουλος
5.	ΑΣΗΜΑΚΟΠΟΥΛΟΣ ΑΔΑΜ (ΔΑΝΗΣ)	Δημοτικός Σύμβουλος
6.	ΒΟΥΤΣΑΔΑΚΗ ΑΙΚΑΤΕΡΙΝΗ	Δημοτική Σύμβουλος
7.	ΜΑΝΤΙΝΙΔΟΥ-ΤΣΟΥΒΑΛΟΥ ΣΟΦΙΑ	Δημοτική Σύμβουλος
8.	ΚΑΛΟΓΕΡΑΚΗ ΕΥΑΓΓΕΛΙΑ (ΛΙΛΗ)	Δημοτική Σύμβουλος
9.	ΣΑΚΕΛΛΑΡΙΑΔΗΣ ΜΑΡΙΝΟΣ	Δημοτικός Σύμβουλος
10.	ΜΑΡΙΝΗΣ ΓΕΩΡΓΙΟΣ	Δημοτικός Σύμβουλος
11.	ΑΝΑΓΝΩΣΤΟΥ ΠΑΝΑΓΙΩΤΗΣ (ΠΑΝΟΣ)	Δημοτικός Σύμβουλος
12.	ΔΗΜΑΡΑΣ ΘΕΟΔΩΡΟΣ- ΕΡΝΕΣΤΟΣ (ΑΚΗΣ)	Δημοτικός Σύμβουλος
13.	ΦΑΡΑΚΛΑΣ ΚΩΝΣΤΑΝΤΙΝΟΣ	Δημοτικός Σύμβουλος
14.	ΚΟΥΤΣΙΩΡΗΣ ΒΑΣΙΛΕΙΟΣ	Δημοτική Σύμβουλος
15.	ΒΑΦΕΙΑΔΗΣ ΚΩΝΣΤΑΝΤΙΝΟΣ	Δημοτικός Σύμβουλος
16.	ΧΑΝΤΖΑΡΑ ΣΟΦΙΑ	Δημοτική Σύμβουλος
17.	ΜΑΛΑΚΟΥ ΧΡΙΣΤΙΝΑ	Δημοτική Σύμβουλος
18.	ΚΥΡΙΤΣΗ ΙΩΑΝΝΑ	Δημοτική Σύμβουλος
19.	ΑΡΣΕΝΗ – ΛΑΜΠΡΟΥ ΠΑΡΑΣΚΕΥΗ (ΒΟΥΛΑ)	Δημοτική Σύμβουλος
20.	ΡΑΠΤΗ ΣΟΦΙΑ	Δημοτική Σύμβουλος
21.	ΛΙΑΚΟΠΟΥΛΟΣ ΚΩΝΣΤΑΝΤΙΝΟΣ	Δημοτικός Σύμβουλος
22.	ΤΣΟΥΤΣΙΑΣ ΙΩΑΝΝΗΣ	Δημοτικός Σύμβουλος
23.	ΠΑΠΑΧΡΙΣΤΟΔΟΥΛΟΥ ΜΑΡΙΝΑ	Δημοτική Σύμβουλος
24.	ΑΡΧΙΜΑΝΔΡΙΤΗΣ ΒΑΣΙΛΕΙΟΣ	Δημοτικός Σύμβουλος

Ο Πρόεδρος του Δημοτικού Συμβουλίου


Χρήστος Κάππας

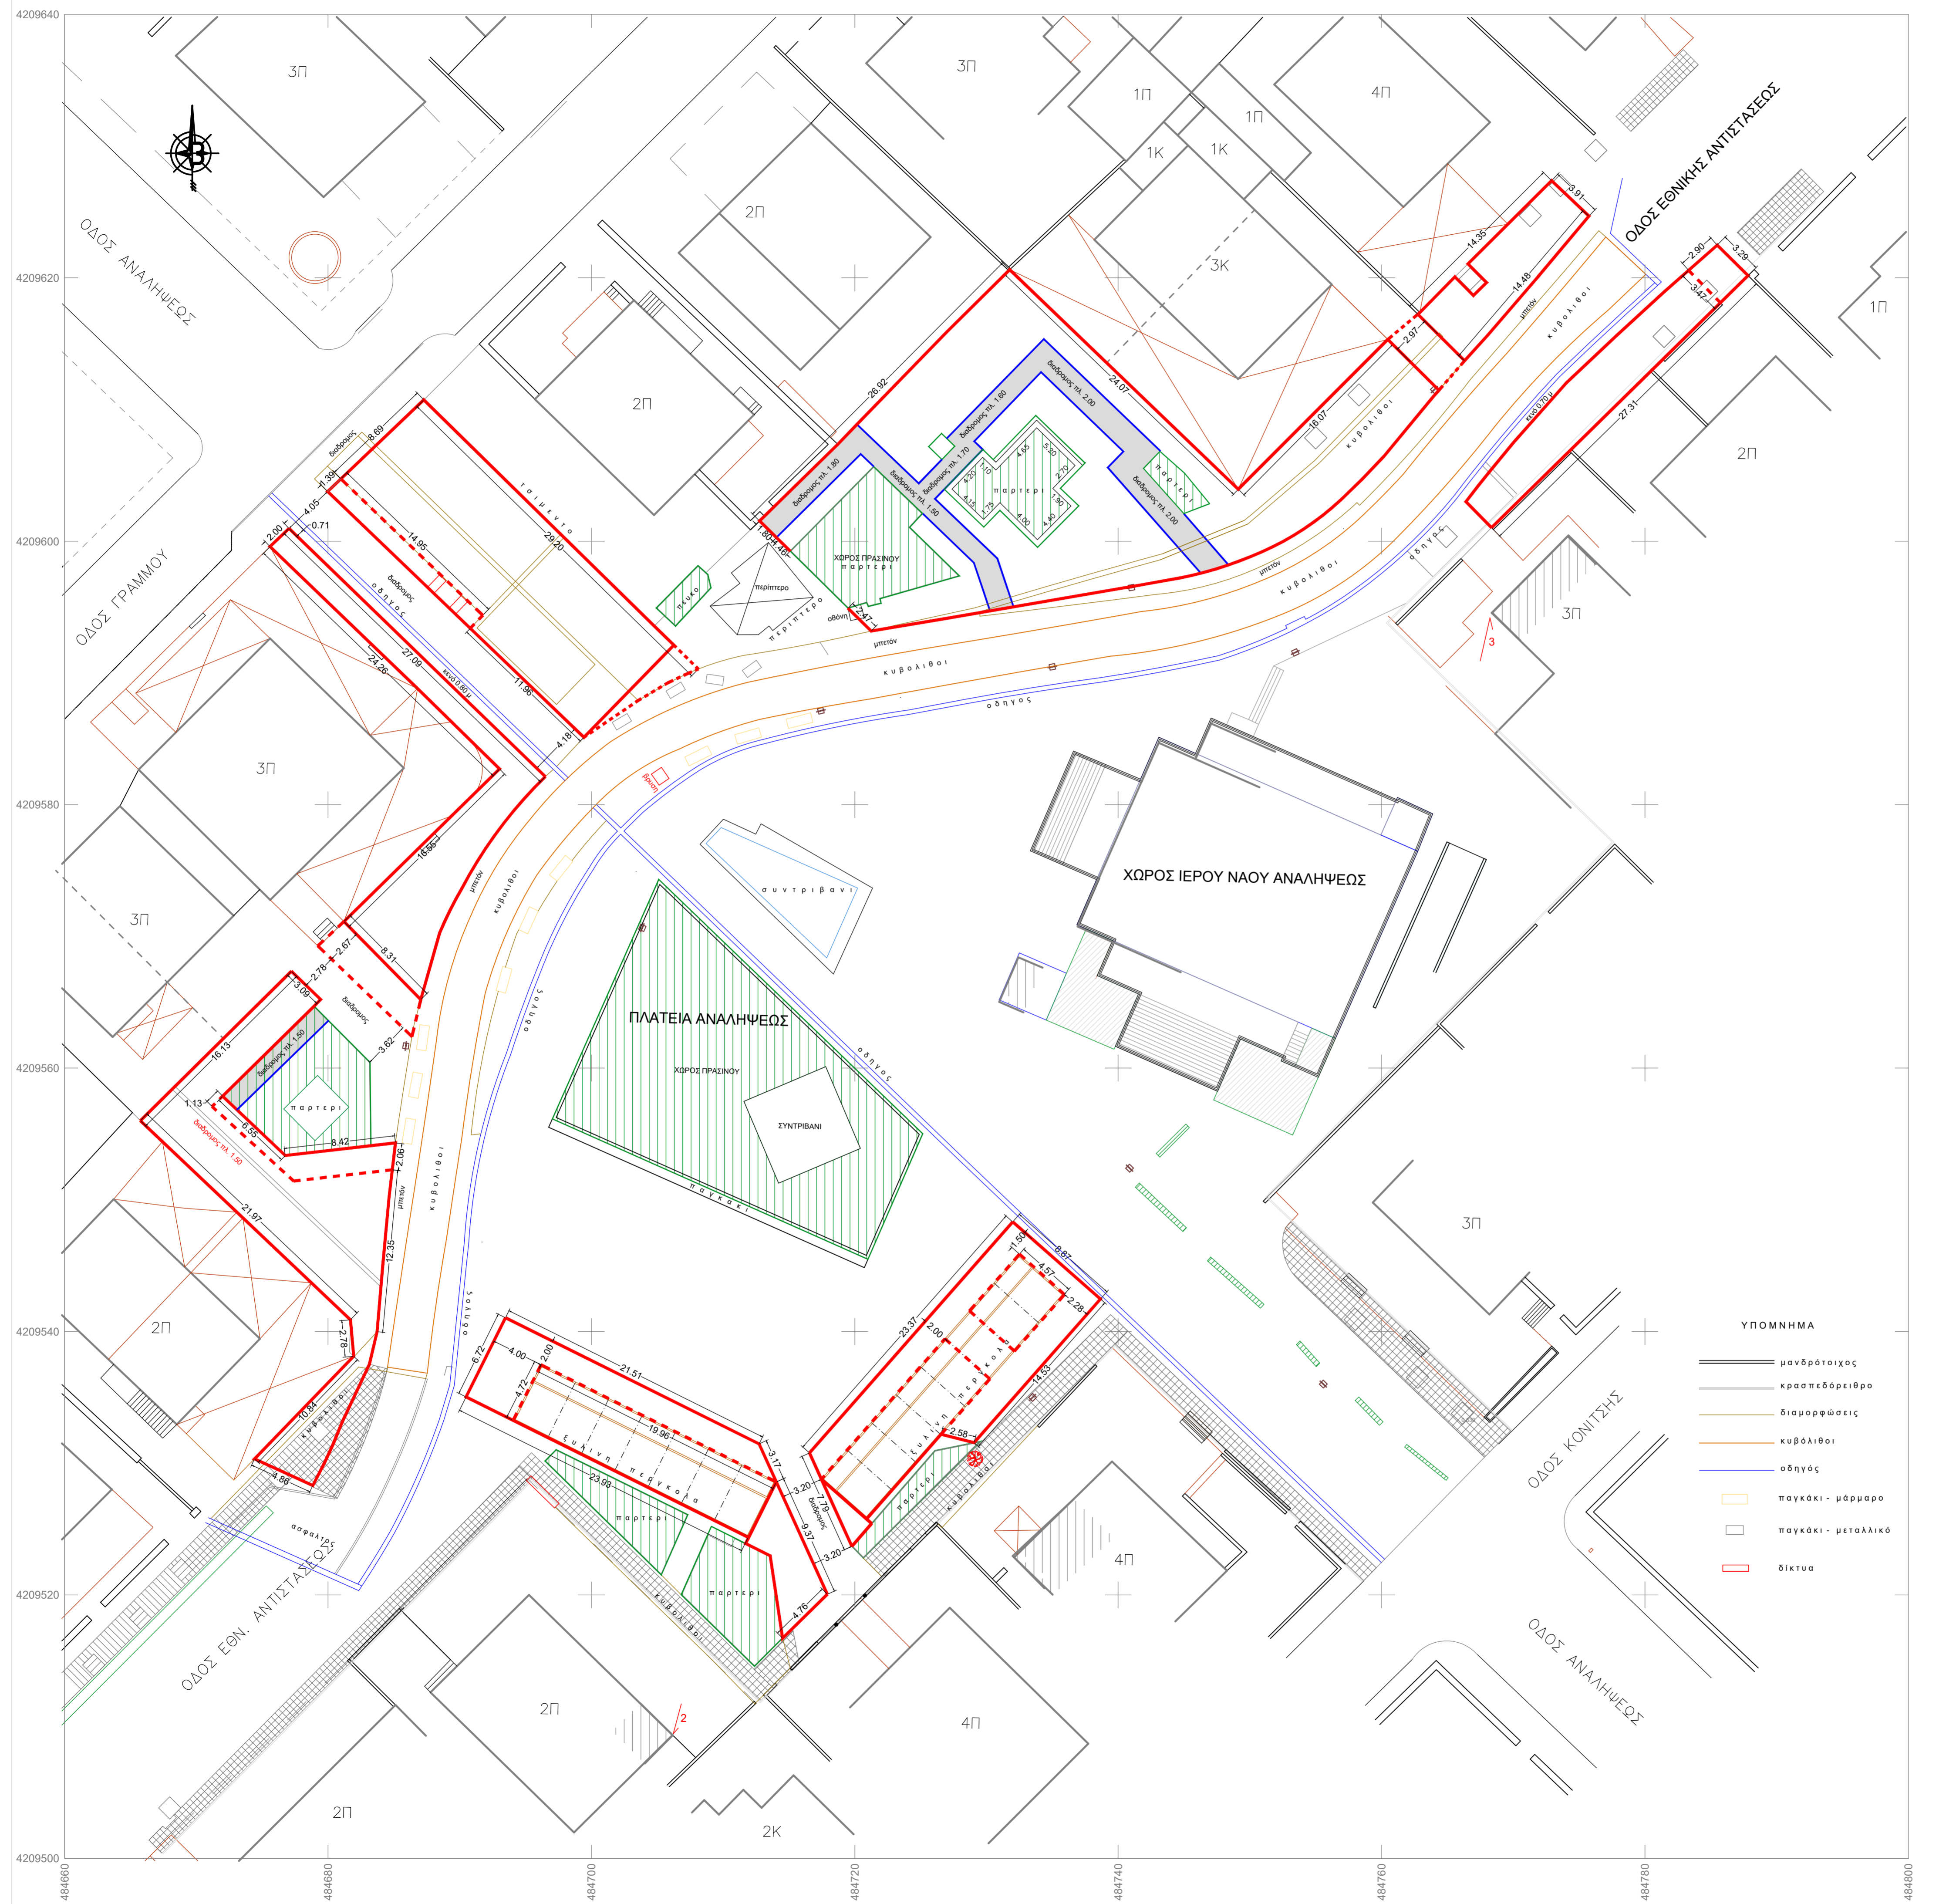

— όριο χώρου κατάληψης
 - - - όριο χώρου κατάληψης που τροποποιείται

- ΥΠΟΜΝΗΜΑ**
- μανδρότοιχος
 - κρασπεδορείθρο
 - διαμορφώσεις
 - κυβόλιθοι
 - οδηγός
 - παγκάκι - μάρμαρο
 - παγκάκι - μεταλλικό
 - δίκτυα

ΕΛΛΗΝΙΚΗ ΔΗΜΟΚΡΑΤΙΑ		ΝΟΜΟΣ ΑΤΤΙΚΗΣ
ΔΗΜΟΣ ΒΡΗΛΗΣΣΙΩΝ		
ΘΕΜΑ	ΚΑΘΟΡΙΣΜΟΣ ΧΩΡΟΥ ΠΛΑΤΕΙΑΣ ΑΝΑΦΙΧΕΩΣ ΔΙΑΘΕΣΙΜΟΥ ΠΡΟΣ ΚΑΤΑΛΗΨΗ ΑΠΟ ΤΡΑΠΕΖΟΚΑΘΙΣΜΑΤΑ ΕΤΟΥΣ 2024	
ΘΕΣΗ	Ο.Τ.10, ΠΛΑΤΕΙΑ ΑΝΑΦΙΧΕΩΣ	
ΜΕΛΕΤΗ	ΤΟΠΟΓΡΑΦΙΚΗ	ΗΜΕΡΟΜΗΝΙΑ ΜΑΡΤΙΟΣ 2024
ΘΕΜΑ ΠΙΝΑΚΑ	ΤΟΠΟΓΡΑΦΙΚΟ ΔΙΑΓΡΑΜΜΑ Α' ΤΡΟΠΟΠΟΙΗΣΗ - ΠΡΟΤΑΣΗ ΔΙΟΙΚΗΣΗΣ	ΑΡ. ΣΧΕΔΙΟΥ T1 ΚΛΙΜΑΚΑ 1:250
ΜΕΛΕΤΗΤΕΣ	ΣΥΝΤΑΧΘΗΚΕ	ΘΕΩΡΗΘΗΚΕ
	ΛΟΓΘΟΕΤΗΣ ΒΑΣΙΛΕΙΟΣ ΑΓΡΟΝΟΜΟΣ & ΤΟΠΟΓΡΑΦΟΣ ΜΗΧ. ΑΠΘ ΠΡΟΙΣΤΑΜΕΝΟΣ ΤΟΥ ΤΜΗΜΑΤΟΣ ΣΧΕΔΙΟΥ ΠΟΛΗΣ	ΚΑΛΙΤΖΗΣ ΘΕΟΔΟΣΙΟΣ ΜΗΧΑΝΟΛΟΓΟΣ ΜΗΧΑΝΙΚΟΣ ΕΜΠ ΠΡΟΙΣΤΑΜΕΝΟΣ ΤΗΣ ΔΝΣΗΣ ΤΕΧΝΙΚΩΝ ΥΠΗΡΕΣΙΩΝ

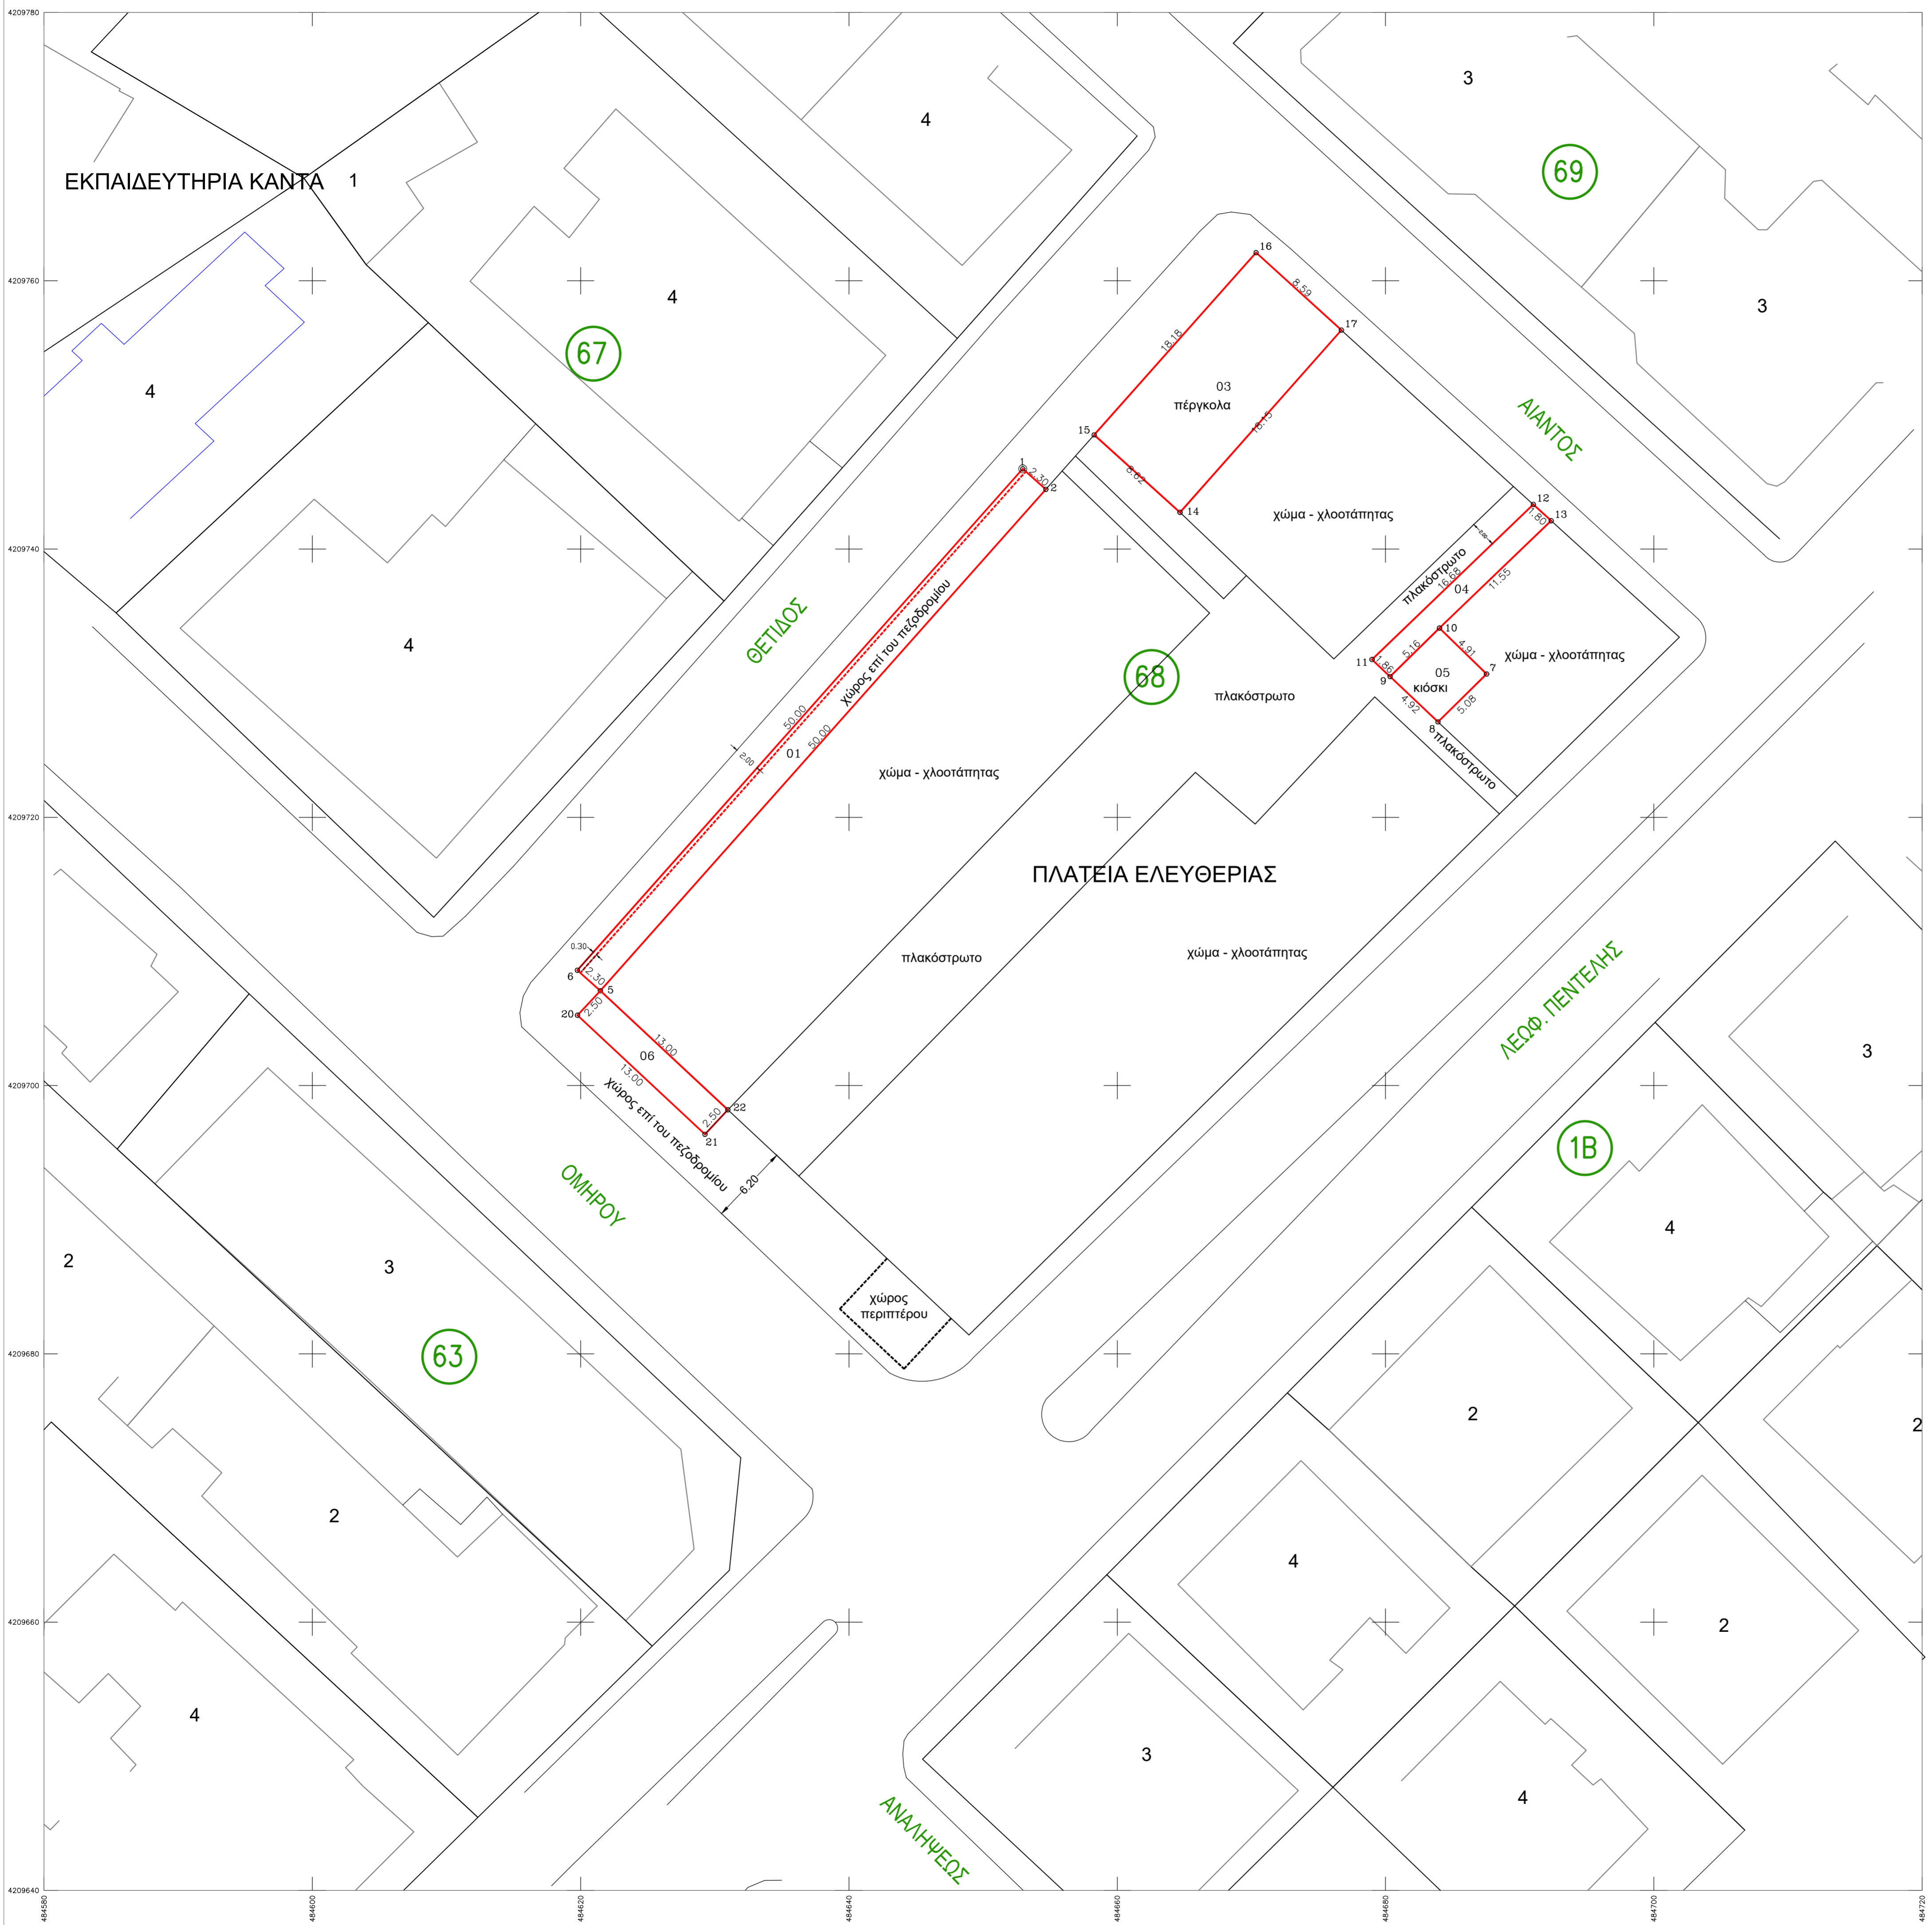

— όριο χώρου κατάληψης
 - - - όριο χώρου κατάληψης που τροποποιείται

ΕΛΛΗΝΙΚΗ ΔΗΜΟΚΡΑΤΙΑ		ΝΟΜΟΣ ΑΤΤΙΚΗΣ
ΔΗΜΟΣ ΒΡΗΛΗΣΣΙΩΝ		
ΘΕΜΑ	ΚΑΘΟΡΙΣΜΟΣ ΧΩΡΟΥ ΠΛΑΤΕΙΑΣ ΕΛΕΥΘΕΡΙΑΣ ΔΙΑΘΕΣΙΜΟΥ ΠΡΟΣ ΚΑΤΑΛΗΨΗ ΑΠΟ ΤΡΑΠΕΖΟΚΑΘΙΣΜΑΤΑ ΕΤΟΥΣ 2024	
ΘΕΣΗ	Ο.Τ.68, ΠΛΑΤΕΙΑ ΕΛΕΥΘΕΡΙΑΣ	
ΜΕΛΕΤΗ	ΤΟΠΟΓΡΑΦΙΚΗ	ΗΜΕΡΟΜΗΝΙΑ ΜΑΡΤΙΟΣ 2024
ΘΕΜΑ ΠΙΝΑΚΑ	ΤΟΠΟΓΡΑΦΙΚΟ ΔΙΑΓΡΑΜΜΑ Α' ΤΡΟΠΟΠΟΙΗΣΗ - ΠΡΟΤΑΣΗ ΔΙΟΙΚΗΣΗΣ	ΑΡ. ΣΧΕΔΙΟΥ T2 ΚΛΙΜΑΚΑ 1:250
ΜΕΛΕΤΗΤΕΣ		
ΣΥΝΤΑΧΘΗΚΕ		ΘΕΩΡΗΘΗΚΕ
ΛΟΓΟΘΕΤΗΣ ΒΑΣΙΛΕΙΟΣ ΑΓΡΟΝΟΜΟΣ & ΤΟΠΟΓΡΑΦΟΣ ΜΗΧ. ΑΠΘ ΠΡΟΣΤΑΜΕΝΟΣ ΤΟΥ ΤΜΗΜΑΤΟΣ ΣΧΕΔΙΟΥ ΠΟΛΗΣ		ΚΑΛΛΙΤΣΗΣ ΘΕΟΔΟΣΙΟΣ ΜΗΧΑΝΟΛΟΓΟΣ ΜΗΧΑΝΙΚΟΣ ΕΜΠ ΠΡΟΣΤΑΜΕΝΟΣ ΤΗΣ ΔΙΝΗΣΗΣ ΤΕΧΝΙΚΩΝ ΥΠΗΡΕΣΙΩΝ