



ΕΛΛΗΝΙΚΗ ΔΗΜΟΚΡΑΤΙΑ
ΝΟΜΟΣ ΑΤΤΙΚΗΣ
ΔΗΜΟΣ ΒΡΙΛΗΣΣΙΩΝ
ΔΙΕΥΘΥΝΣΗ ΔΙΟΙΚΗΤΙΚΩΝ & ΚΟΙΝΩΝΙΚΩΝ
ΥΠΗΡΕΣΙΩΝ
ΤΜΗΜΑ ΛΕΙΤΟΥΡΓΙΑΣ ΣΥΛΛΟΓΙΚΩΝ ΟΡΓΑΝΩΝ
Πληροφορίες: Ε. Τζελέπη
Ταχ. Δ/ση : Δ. Βερνάρδου 23
Τηλέφωνα: 213-2050549
e-mail: etzelepi@vrilissia.gr

Βριλήσσια, 16.10.2025
Αρ. πρωτ. 17668

Προς:

1. Τον Πρόεδρο και τα μέλη του Δημοτικού Συμβουλίου
Κοινοποίηση:
2. Αναπλ. Προϊσταμένη Δ/σης Οικονομικών Υπηρεσιών
3. Αναπλ. Προϊστάμενο Δ/σης τεχνικών Υπηρεσιών
4. Αναπλ. Προϊστάμενο Τμήματος Εσόδων και
Περιουσίας

ΘΕΜΑ : Αποστολή της **266/2025** απόφασης της Δημοτικής Επιτροπής
Σας αποστέλλουμε αντίγραφο της **266/2025** απόφασης της Δημοτικής Επιτροπής, με θέμα:

Καθορισμός θέσεων περιπτέρων

**Ο Πρόεδρος της
Δημοτικής Επιτροπής**

Ιωάννης Πισιμίσης

Συνημμένα

1. Απόφαση της Δημοτικής Επιτροπής
2. Αποδεικτικό Δημοσίευσης

Εσωτερική Διανομή

Τμήμα Λειτουργίας Συλλογικών Οργάνων

Α Π Ο Σ Π Α Σ Μ Α

Από το Πρακτικό της υπ' αριθ. 40/15.10.2025 τακτικής συνεδρίασης
της Δημοτικής Επιτροπής Βριλησίων
Αριθμός Απόφασης **266/2025**
Π ε ρ ί λ η ψ η

Καθορισμός θέσεων περιπτέρων

Στα Βριλήσσια, σήμερα την **15^η Οκτωβρίου 2025**, ημέρα **Τετάρτη** και ώρα **9:30 π.μ.**, στο Δημοτικό Κατάστημα, συνήλθε **σε τακτική, δημόσια συνεδρίαση η Δημοτική Επιτροπή του Δήμου Βριλησίων, ύστερα από την υπ' αριθμ. πρωτ. 17343/10.10.2025** πρόσκληση του προέδρου, που γνωστοποιήθηκε νόμιμα στα μέλη, σύμφωνα με τις διατάξεις του άρθρου 75, του Ν.3852/2010 (ΦΕΚ 87, τεύχος Α'), όπως αυτές ισχύουν. Αφού διαπιστώθηκε νόμιμη απαρτία, δηλαδή σε σύνολο επτά (7) μελών, βρέθηκαν παρόντα έξι (6) τακτικά μέλη και ένα (1) αναπληρωματικό μέλος συμπεριλαμβανομένου του Προέδρου, ο Πρόεδρος προχώρησε στην έναρξη της συνεδρίασης.

Συμμετέχοντες

κ. Πισιμίσσης Ιωάννης	Δήμαρχος ως Πρόεδρος της Επιτροπής
κ. Φαράκλας Κωνσταντίνος	Δημοτικός Σύμβουλος και αναπληρωματικό μέλος της Επιτροπής
κ. Σταματελόπουλος Νικήτας	Δημοτικός Σύμβουλος και τακτικό μέλος της Επιτροπής
κ. Χρηστάκης Αναστάσιος (Τάσος)	Δημοτικός Σύμβουλος και τακτικό μέλος της Επιτροπής
κ. Δημητρίου Αναστάσιος (Τάσος)	Δημοτικός Σύμβουλος και τακτικό μέλος της Επιτροπής
κ. Βαφειάδης Κωνσταντίνος,	Δημοτικός Σύμβουλος και τακτικό μέλος της Επιτροπής
κ. Λιακόπουλος Κωνσταντίνος	Δημοτικός Σύμβουλος και τακτικό μέλος της Επιτροπής

Μη συμμετέχοντες-Απόντες :

κ. Δημαράς Θεόδωρος- Ερνέστος(Άκης) Δημοτικός Σύμβουλος και τακτικό μέλος της Επιτροπής

Προσελεύσεις:

Δεν υπήρχαν προσελεύσεις

Αποχωρήσεις:

Δεν υπήρχαν αποχωρήσεις

Ο κ. Δημαράς Θεόδωρος- Ερνέστος (Άκης) Δημοτικός Σύμβουλος και τακτικό μέλος της Επιτροπής που απουσίαζε αντικαταστάθηκε από το αναπληρωματικό μέλος της Επιτροπής κ. Φαράκλα Κωνσταντίνο.

Η κα. Παπαχριστοδούλου Μαρίνα, Δημοτική Σύμβουλος και αναπληρωματικό μέλος της Επιτροπής παραβρέθηκε στη συνεδρίαση χωρίς δικαίωμα ψήφου λόγω.

Τα πρακτικά τηρήθηκαν από τον υπάλληλο του Τμήματος Λειτουργίας Συλλογικών Οργάνων κ. Γεώργιο Γαλάνη.

Στη συνέχεια ο Πρόεδρος εισηγούμενος το 3ο θέμα της ημερήσιας διάταξης έθεσε υπόψη των μελών την υπ' αριθμ. πρωτ. 17327/10.10.2025 εισήγηση της Δ/νσης Οικονομικών Υπηρεσιών η οποία έχει ως εξής:

Λαμβάνοντας υπόψιν

1. Τη διάταξη του άρθρου 74Α του ν. 3852/2010 με το οποίο ορίζονται οι αρμοδιότητες της Δημοτικής Επιτροπής.
2. Την περίπτ.3 της υποπαρ.ΣΤ.2. του άρθρου πρώτου του Ν.4093/12 (ΦΕΚ 222/12.11.2012 τεύχος Α')
3. Το άρθρο 76 του Ν. 4257/14 (ΦΕΚ 93/14.04.2014 τεύχος Α')
4. Την εγκύκλιο ΥΠ.ΕΣ. εγκ. 38/23463/06.06.2014

Με την περίπτ.3 της υποπαρ.ΣΤ.2. του άρθρου πρώτου του Ν.4093/12 (ΦΕΚ 222/12.11.2012 τεύχος Α') όπως αντικαταστάθηκε από το άρθρο 76 του Ν. 4257/14 (ΦΕΚ 93/14.04.2014 τεύχος Α'), ορίζονται τα εξής:

«3. Με απόφαση του δημοτικού συμβουλίου καθορίζονται οι θέσεις των περιπτέρων και αποτυπώνονται σε σχετικά τοπογραφικά διαγράμματα αρμόζουσας κλίμακας, στα οποία απεικονίζονται ευκρινώς το κουβούκλιο του περιπτέρου, ο περιβάλλον χώρος του και ο ευρύτερος κοινόχρηστος,

περιβάλλον χώρος. Η ανωτέρω απόφαση εκδίδεται μετά από γνώμη της οικείας δημοτικής ή τοπικής κοινότητας και **εισήγηση της Επιτροπής Ποιότητας Ζωής**, όπου αυτή υφίσταται. Με όμοια απόφαση, επιτρέπεται η μετατόπιση περιπτέρου, σύμφωνα με τις διατάξεις του άρθρου 20 του ν.δ. 1044/1971.

Για την έκδοση της ανωτέρω απόφασης απαιτείται γνώμη της οικείας αστυνομικής αρχής, η οποία εξετάζει την καταλληλότητα του χώρου από πλευράς ασφάλειας της κυκλοφορίας πεζών και των οχημάτων, μη επιτρεπόμενου του καθορισμού θέσεων περιπτέρων σε περίπτωση αρνητικής γνώμης. Η γνώμη παρέχεται εντός προθεσμίας είκοσι (20) ημερών από την ημερομηνία παραλαβής του ερωτήματος του δήμου και παρερχομένης άπρακτης αυτής, τεκμαίρεται η θετική γνώμη αυτής ως προς την καταλληλότητα του χώρου από πλευράς ασφάλειας.

Για τον καθορισμό των θέσεων περιπτέρων λαμβάνονται υπόψη οι εκάστοτε ισχύουσες διατάξεις που αφορούν στην προστασία του φυσικού, πολιτιστικού και αρχιτεκτονικού περιβάλλοντος, των δασικών περιοχών, των αρχαιολογικών και ιστορικών τόπων, της δημόσιας κυκλοφορίας, την αισθητική και λειτουργική φυσιογνωμία του αστικού περιβάλλοντος, καθώς και την εν γένει προστασία της κοινής χρήσης. Με τοπικές κανονιστικές αποφάσεις, καθορίζονται οι προδιαγραφές κατασκευής και τοποθέτησης των κουβουκλίων, ανάλογα με τις τοπικές ιδιαιτερότητες»

Στην εγκύκλιο ΥΠ.ΕΣ. εγκ. 38/23463/06.06.2014 επισημαίνεται ότι ο καθορισμός (χωροθέτηση) των θέσεων περιπτέρων, αφορά τόσο σε νέες θέσεις όσο και σε αυτές που έχουν κενωθεί για οποιονδήποτε λόγο.

Επιπλέον επισημαίνεται ότι εφεξής δεν νοείται η έννοια του "σχολάζοντος" περιπτέρου αλλά του "κενωθέντος". Κατά την πρώτη διαδικασία καθορισμού των θέσεων συνυπολογίζονται και τα κενωθέντα περίπτερα. Εφόσον κενωθεί, για οποιονδήποτε λόγο, περίπτερο μετά τη διαδικασία αυτή, για την παραχώρηση του δικαιώματος χρήσης ακολουθείται η εξής διαδικασία:

Το δημοτικό συμβούλιο, με απόφαση η οποία εκδίδεται μετά από γνώμη της οικείας δημοτικής ή τοπικής κοινότητας και εισήγηση της Επιτροπής Ποιότητας Ζωής, όπου αυτή υφίσταται, αποφασίζει αν θα διατηρηθεί το κενωθέν περίπτερο ή θα απομακρυνθεί. Αν αποφασιστεί η διατήρησή του, εφαρμόζεται η ως άνω διαδικασία.

Επιπροσθέτως, κατά την παρ.1 του αρ.74Α «Αρμοδιότητες δημοτικής επιτροπής» του ν.3852/2010:

«1. Από την αυτοδιοικητική περίοδο που άρχεται την 1η.1.2024, όπου στην κείμενη νομοθεσία γίνεται αναφορά ή παραπομπή στη οικονομική επιτροπή, την επιτροπή ποιότητας ζωής και την εκτελεστική επιτροπή των δήμων, καθώς και στις αρμοδιότητες αυτών, εφεξής νοείται η δημοτική επιτροπή, η οποία ασκεί τις αρμοδιότητες αυτές.».

Εντός των διοικητικών ορίων του Δήμου Βριλησίων τα τελευταία χρόνια έχουν κενωθεί τα κάτωθι περίπτερα:

1. Πλατεία Ελευθερίας
2. Πλατεία Αναλήψεως
3. Λ. Πεντέλης 78 και Πάρνηθος
4. Λ. Πεντέλης 128

Με το υπ αριθμόν 10476/21-6-2024 έγγραφο της υπηρεσίας μας ζητήθηκε από την Διεύθυνση Τεχνικών Υπηρεσιών του Δήμου Βριλησίων αν συμφωνεί να παραμείνουν τα περίπτερα στις ανωτέρω θέσεις ή κρίνει ότι για λόγους που αφορούν στην προστασία της κοινής χρήσης, της δημόσιας κυκλοφορίας, της προστασίας του φυσικού και αρχιτεκτονικού περιβάλλοντος και της αισθητικής και λειτουργικής φυσιογνωμίας του αστικού περιβάλλοντος κρίνεται σκόπιμο να μετατοπιστούν σε νέες ή να καταργηθούν.

Με το υπ' αριθμόν πρωτ. 3229/13-2-2025 έγγραφό της η Διεύθυνση Τεχνικών υπηρεσιών γνωμοδότησε για τα κάτωθι:

1. Περίπτερο **ΠΛΑΤΕΙΑ ΑΝΑΛΗΨΕΩΣ** (βόρεια πλευράς πλατείας: γνωμοδοτεί υπέρ της διατήρησής του με τροποποιήσεις ως προς το περίγραμμα του χώρου ως εμφανίζονται στο σχετικό τοπογραφικό διάγραμμα που επισυνάπτεται.
2. Περίπτερο **ΠΛΑΤΕΙΑ ΕΛΕΥΘΕΡΙΑΣ** (Λ. Πεντέλης και Ομήρου): γνωμοδοτεί υπέρ της διατήρησής του με τροποποιήσεις ως προς το περίγραμμα του χώρου ως εμφανίζονται στο σχετικό τοπογραφικό διάγραμμα που επισυνάπτεται
3. Περίπτερο **Λ. ΠΕΝΤΕΛΗΣ και ΠΑΡΝΗΘΟΣ**: γνωμοδοτεί υπέρ της κατάργησης της θέσης λόγω μη επαρκούς χώρου για την εγκατάστασή του

4. Περίπτερο **Λ. ΠΕΝΤΕΛΗΣ αρ. 128** (χώρος στάθμευσης My Market): γνωμοδοτεί υπέρ της κατάργησης της θέσης λόγω μη επαρκούς χώρου για την εγκατάστασή του
5. Θέση **ΠΛΑΤΕΙΑ ΤΡΙΤΣΗ** (οδός Μακεδονίας): γνωμοδοτεί υπέρ της ίδρυσης νέας θέσης περιπτερού εντός του περιγράμματος όπως αυτό εμφανίζεται στο σχετικό τοπογραφικό διάγραμμα που επισυνάπτεται
6. Θέση **ΠΑΡΚΟ ΜΑΡΙΑ ΚΑΛΛΑΣ** (Λ. Πεντέλης και Καλλιανίου): γνωμοδοτεί υπέρ της ίδρυσης νέας θέσης περιπτερού εντός του περιγράμματος όπως αυτό εμφανίζεται στο σχετικό τοπογραφικό διάγραμμα που επισυνάπτεται

Η Διεύθυνση Τεχνικών Υπηρεσιών του Δήμου Βριλησίων συνέταξε τοπογραφικά διαγράμματα για καθένα από τα ανωτέρω περίπτερα που κατά τα ανωτέρω γνωμοδοτούνται να χωροθετηθούν, στα οποία απεικονίζονται ευκρινώς το κουβούκλιο καθενός περιπτερού ο περιβάλλων χώρος του και ο ευρύτερος κοινόχρηστος χώρος για τους ανωτέρω χώρους, τα δε εν λόγω διαγράμματα επισυνάπτονται στην παρούσα και αποτελούν αναπόσπαστο κομμάτι της εισήγησης και της απόφασης που θα εκδοθεί.

Το Τμήμα Εσόδων και Δημοτικής Περιουσίας απέστειλε στην Τροχαία Αγίας Παρασκευής το υπ' αριθμό 3229/13-2-2025 έγγραφο με το οποίο ζητά τη γνώμη της εν λόγω Υπηρεσίας για την καταλληλότητα καθεμιάς από τις προτεινόμενες να χωροθετηθούν/καταργηθούν θέσεις περιπτερών από πλευράς ασφάλειας της κυκλοφορίας πεζών και των οχημάτων, μη επιτρεπόμενου του καθορισμού θέσεων περιπτερών σε περίπτωση αρνητικής γνώμης. Η γνώμη παρέχεται εντός προθεσμίας είκοσι (20) ημερών από την ημερομηνία παραλαβής του ερωτήματος του δήμου και παρερχομένης άπρακτης αυτής, τεκμαίρεται η θετική γνώμη αυτής ως προς την καταλληλότητα του χώρου από πλευράς ασφάλειας

Η Τροχαία Αγίας Παρασκευής με το υπ' αριθ. πρωτ. 1012/185/43-β/17-3-2025 έγγραφό της παρείχε γνώμη προς το Δήμο Βριλησίων ως κάτωθι:

1. Σχετικά με τη διατήρηση του περιπτερού στην Πλατεία Αναλήψεως γνωμοδοτεί υπέρ αυτού
2. Σχετικά με τη διατήρηση του περιπτερού στην Πλατεία Ελευθερίας γνωμοδοτεί αρνητικά καθώς στο σημείο υπάρχει κίτρινη διαγράμμιση επί του οδοστρώματος και η διαγράμμιση πεζών οδηγεί στην πρόσοψη του περιπτερού. Ως εκ τούτου θα δυσχεραίνεται η ασφαλή διέλευση των πεζών και των λοιπών χρηστών με τη στάθμευση των οχημάτων
3. Σχετικά με την κατάργηση της θέσης περιπτερού στην Λ. Πεντέλης και Πάρνηθος συνηγορεί για την κατάργηση της θέσης
4. Σχετικά με την κατάργηση της θέσης περιπτερού στην Λ. Πεντέλης 128 συνηγορεί για την κατάργηση της θέσης
5. Σχετικά με την ίδρυση νέας θέσης περιπτερού στην Πλατεία Τρίτση γνωμοδοτεί υπέρ αυτού με την προϋπόθεση να μην παραβιαστούν οι αναφερόμενες στο συνημμένο τοπογραφικό διάγραμμα
6. Σχετικά με την ίδρυση νέας θέσης περιπτερού στη Λ. Πεντέλης και Καλλιανίου γνωμοδοτεί αρνητικά καθώς στο σημείο υπάρχει κίτρινη διαγράμμιση επί του οδοστρώματος. Ως εκ τούτου θα δυσχεραίνεται η κυκλοφορία των οχημάτων λόγω κυκλοφοριακού φόρτου που παρατηρείται καθημερινά στην Λ. Πεντέλης.

Σε συνέχεια της ανωτέρω απάντησης της Τροχαίας Αγίας Παρασκευής το τμήμα εσόδων του Δήμου Βριλησίων με το υπ' αριθμόν 13226/28-7-2025 έγγραφό του επανήλθε με νέο τοπογραφικό διάγραμμα, το οποίο εκπονήθηκε από την Τεχνική Υπηρεσία του Δήμου Βριλησίων τον Ιούλιο 2025, στο οποίο αποτυπώνεται νέα προτεινόμενη θέση περιπτερού στην οδό Ομήρου Ο.Τ. 68 Πλατεία Ελευθερίας και ζήτησε την γνωμοδότηση της Τροχαίας Αγίας Παρασκευής για αυτή τη θέση.

Η Τροχαία Αγίας Παρασκευής με το υπ' αριθμόν 1012/15/045-α/16-9-2025 έγγραφό της διαπίστωσε ότι η τοποθέτηση περιπτερού επί της οδού Ομήρου (Ο.Τ. 68 Πλατεία Ελευθερίας) δε δυσχεραίνει την ακώλυτη διέλευση των πεζών και ΑΜΕΑ, με την προϋπόθεση να μην παραβιαστούν οι διαστάσεις όπως αναφέρονται στο τοπογραφικό διάγραμμα. Όσον αφορά στην χρήση του κοινόχρηστου χώρου του περιπτερού συνηγορεί και κρίνει κατάλληλη αυτή με την προϋπόθεση ότι θα τηρηθούν και δε θα παραβιαστούν οι διατάξεις του άρθρου 1 του Ν.4093/2021 ως τροποποιήθηκε και ισχύει με το άρθρο 76 του Ν. 4257/2014, περί ομαλής κυκλοφορίας των πεζών και οχημάτων και της αποτροπής κυκλοφοριακών προβλημάτων.

Με τις κατωτέρω αποφάσεις του Δημοτικού Συμβουλίου έχουν καταργηθεί οι κάτωθι θέσεις περιπτερών και ειδικότερα:

1. Λ. Πεντέλης 78 και Πάρνηθος (υπ' αριθμόν 23/2025 ΑΔΣ)

2. Λ. Πεντέλης 128 (υπ' αριθμόν 24/2025 ΑΔΣ)

Μετά τα ανωτέρω και για την καλύτερη εξυπηρέτηση του καταναλωτικού κοινού παρακαλούμε να προβείτε στη χωροθέτηση των προτεινομένων θέσεων περιπτέρων, λαμβάνοντας υπ' όψιν τα προαναφερόμενα έγγραφα/γνώμη της Τροχαίας Αγίας Παρασκευής. Ειδικότερα:

1. Περίπτερο **ΠΛΑΤΕΙΑ ΑΝΑΛΗΨΕΩΣ** (βόρεια πλευράς πλατείας: γνωμοδοτεί υπέρ της διατήρησής του με τροποποιήσεις ως προς το περίγραμμα του χώρου ως εμφανίζεται στο από Φεβρουάριο 2025 τοπογραφικό διάγραμμα με θέμα «Καθορισμός χώρου εγκατάστασης περιπτέρου» που εκπονήθηκε από την Τεχνική υπηρεσία του Δήμου Βριλησίων.
2. Περίπτερο **ΠΛΑΤΕΙΑ ΕΛΕΥΘΕΡΙΑΣ** (Λ. Πεντέλης και Ομήρου): γνωμοδοτεί υπέρ της διατήρησής του με τροποποιήσεις ως προς το περίγραμμα του χώρου ως εμφανίζεται στο από Ιούλιο 2025 τοπογραφικό διάγραμμα με θέμα «Καθορισμός χώρου εγκατάστασης περιπτέρου» που εκπονήθηκε από την Τεχνική υπηρεσία του Δήμου Βριλησίων.
3. Περίπτερο **Λ. ΠΕΝΤΕΛΗΣ και ΠΑΡΝΗΘΟΣ**: γνωμοδοτεί υπέρ της κατάργησης της θέσης λόγω μη επαρκούς χώρου για την εγκατάστασή του
4. Περίπτερο **Λ. ΠΕΝΤΕΛΗΣ αρ. 128** (χώρος στάθμευσης My Market): γνωμοδοτεί υπέρ της κατάργησης της θέσης λόγω μη επαρκούς χώρου για την εγκατάστασή του
5. Θέση **ΠΛΑΤΕΙΑ ΤΡΙΤΣΗ** (οδός Μακεδονίας): γνωμοδοτεί υπέρ της ίδρυσης νέας θέσης περιπτέρου εντός του περιγράμματος ως εμφανίζεται στο από Φεβρουάριο 2025 τοπογραφικό διάγραμμα με θέμα «Καθορισμός χώρου εγκατάστασης περιπτέρου» που εκπονήθηκε από την Τεχνική υπηρεσία του Δήμου Βριλησίων.

Η ακριβής χωροθέτηση θα αποτυπώνεται στα επισυναπτόμενα τοπογραφικά διαγράμματα της Διεύθυνσης Τεχνικών Υπηρεσιών του Δήμου Βριλησίων, που αποτελούν αναπόσπαστο τμήμα της παρούσας εισήγησης και της απόφασης που θα ληφθεί.

Η παραχώρηση των ανωτέρω θέσεων θα γίνει με τη διαδικασία που ορίζεται στην υποπαρ.ΣΤ.2 του άρθρου πρώτου του Ν.4093/12.

Η Δημοτική Επιτροπή αφού έλαβε υπ' όψιν της:

- Την εισήγηση του προέδρου
- Την υπ' αριθμ. πρωτ. 17327/10.10.2025 εισήγηση της Δ/σης Οικονομικών Υπηρεσιών
- Τις διατάξεις του άρθρου 73 και του άρθρου 74Α του ν. 3852/2010 με το οποίο ορίζονται οι αρμοδιότητες της Δημοτικής Επιτροπής.
- Την περίπτ.3 της υποπαρ.ΣΤ.2. του άρθρου πρώτου του Ν.4093/12 (ΦΕΚ 222/12.11.2012 τεύχος Α')
- Το άρθρο 76 του Ν. 4257/14 (ΦΕΚ 93/14.04.2014 τεύχος Α')
- Την εγκύκλιο ΥΠ.ΕΣ. εγκ. 38/23463/06.06.2014
- Με την περίπτ.3 της υποπαρ.ΣΤ.2. του άρθρου πρώτου του Ν.4093/12 (ΦΕΚ 222/12.11.2012 τεύχος Α') όπως αντικαταστάθηκε από το άρθρο 76 του Ν. 4257/14 (ΦΕΚ 93/14.04.2014 τεύχος Α')
- Το υπ' αριθμ. 10476/21-6-2024 έγγραφο του Τμήματος Εσόδων
- Το αριθμ. 3229/13-2-2025 έγγραφο της Διεύθυνσης Τεχνικών Υπηρεσιών
- Τα υπ' αριθμ. 1012/185/43-β/17-3-2025 και 1012/15/045-α/16-9-2025 έγγραφα της Τροχαίας Αττικής
- Τις υπ' αριθμ. 23/2025 και 24/2025 Αποφάσεις Δημοτικού Συμβουλίου
- Τα τοπογραφικά διαγράμματα της Δ/σης Τεχνικών Υπηρεσιών και μετά από διαλογική συζήτηση όπως αυτή έχει καταγραφεί στα ηχογραφημένα πρακτικά

**Αποφασίζει
Ομόφωνα
Με επτά (7) θετικές ψήφους**

Εγκρίνει και προωθεί για λήψη της σχετικής Απόφασης από το Δημοτικό Συμβούλιο την χωροθέτηση των προτεινομένων θέσεων περιπτέρων, λαμβάνοντας υπ' όψιν τα προαναφερόμενα έγγραφα/γνώμη της Τροχαίας Αγίας Παρασκευής. Ειδικότερα:

1. Περίπτερο **ΠΛΑΤΕΙΑ ΑΝΑΛΗΨΕΩΣ** (βόρεια πλευράς πλατείας): γνωμοδοτεί υπέρ της διατήρησής του με τροποποιήσεις ως προς το περίγραμμα του χώρου ως εμφανίζεται στο από

- Φεβρουάριο 2025 τοπογραφικό διάγραμμα με θέμα «Καθορισμός χώρου εγκατάστασης περιπτέρου» που εκπονήθηκε από την Τεχνική υπηρεσία του Δήμου Βριλησίων.
2. Περίπτερο **ΠΛΑΤΕΙΑ ΕΛΕΥΘΕΡΙΑΣ** (Λ. Πεντέλης και Ομήρου): γνωμοδοτεί υπέρ της διατήρησής του με τροποποιήσεις ως προς το περίγραμμα του χώρου ως εμφανίζεται στο από Ιούλιο 2025 τοπογραφικό διάγραμμα με θέμα «Καθορισμός χώρου εγκατάστασης περιπτέρου» που εκπονήθηκε από την Τεχνική υπηρεσία του Δήμου Βριλησίων.
 3. Περίπτερο **Λ. ΠΕΝΤΕΛΗΣ και ΠΑΡΝΗΘΟΣ**: γνωμοδοτεί υπέρ της κατάργησης της θέσης λόγω μη επαρκούς χώρου για την εγκατάστασή του
 4. Περίπτερο **Λ. ΠΕΝΤΕΛΗΣ αρ. 128** (χώρος στάθμευσης My Market): γνωμοδοτεί υπέρ της κατάργησης της θέσης λόγω μη επαρκούς χώρου για την εγκατάστασή του
 5. Θέση **ΠΛΑΤΕΙΑ ΤΡΙΤΣΗ** (οδός Μακεδονίας): γνωμοδοτεί υπέρ της ίδρυσης νέας θέσης περιπτέρου εντός του περιγράμματος ως εμφανίζεται στο από Φεβρουάριο 2025 τοπογραφικό διάγραμμα με θέμα «Καθορισμός χώρου εγκατάστασης περιπτέρου» που εκπονήθηκε από την Τεχνική υπηρεσία του Δήμου Βριλησίων.

Η ακριβής χωροθέτηση αποτυπώνεται στα επισυναπτόμενα τοπογραφικά διαγράμματα της Διεύθυνσης Τεχνικών Υπηρεσιών του Δήμου Βριλησίων, που αποτελούν αναπόσπαστο τμήμα της παρούσας απόφασης.

Η παραχώρηση των ανωτέρω θέσεων θα γίνει με τη διαδικασία που ορίζεται στην υποπαρ.ΣΤ.2 του άρθρου πρώτου του Ν.4093/12.


Η απόφαση αυτή έλαβε αύξοντα αριθμό 266/2025

Για την επιβεβαίωση των ανωτέρω συντάχθηκε το πρακτικό αυτό και υπογράφεται ως κατωτέρω.

**Ο Πρόεδρος της
Δημοτικής Επιτροπής**

Ιωάννης Πισιμής

Τα Μέλη
Φαράκλας Κωνσταντίνος
Σταματελόπουλος Νικήτας
Χρηστάκης Αναστάσιος (Τάσος)
Δημητρίου Αναστάσιος (Τάσος)
Βαφειάδης Κωνσταντίνος
Λιακόπουλος Κωνσταντίνος

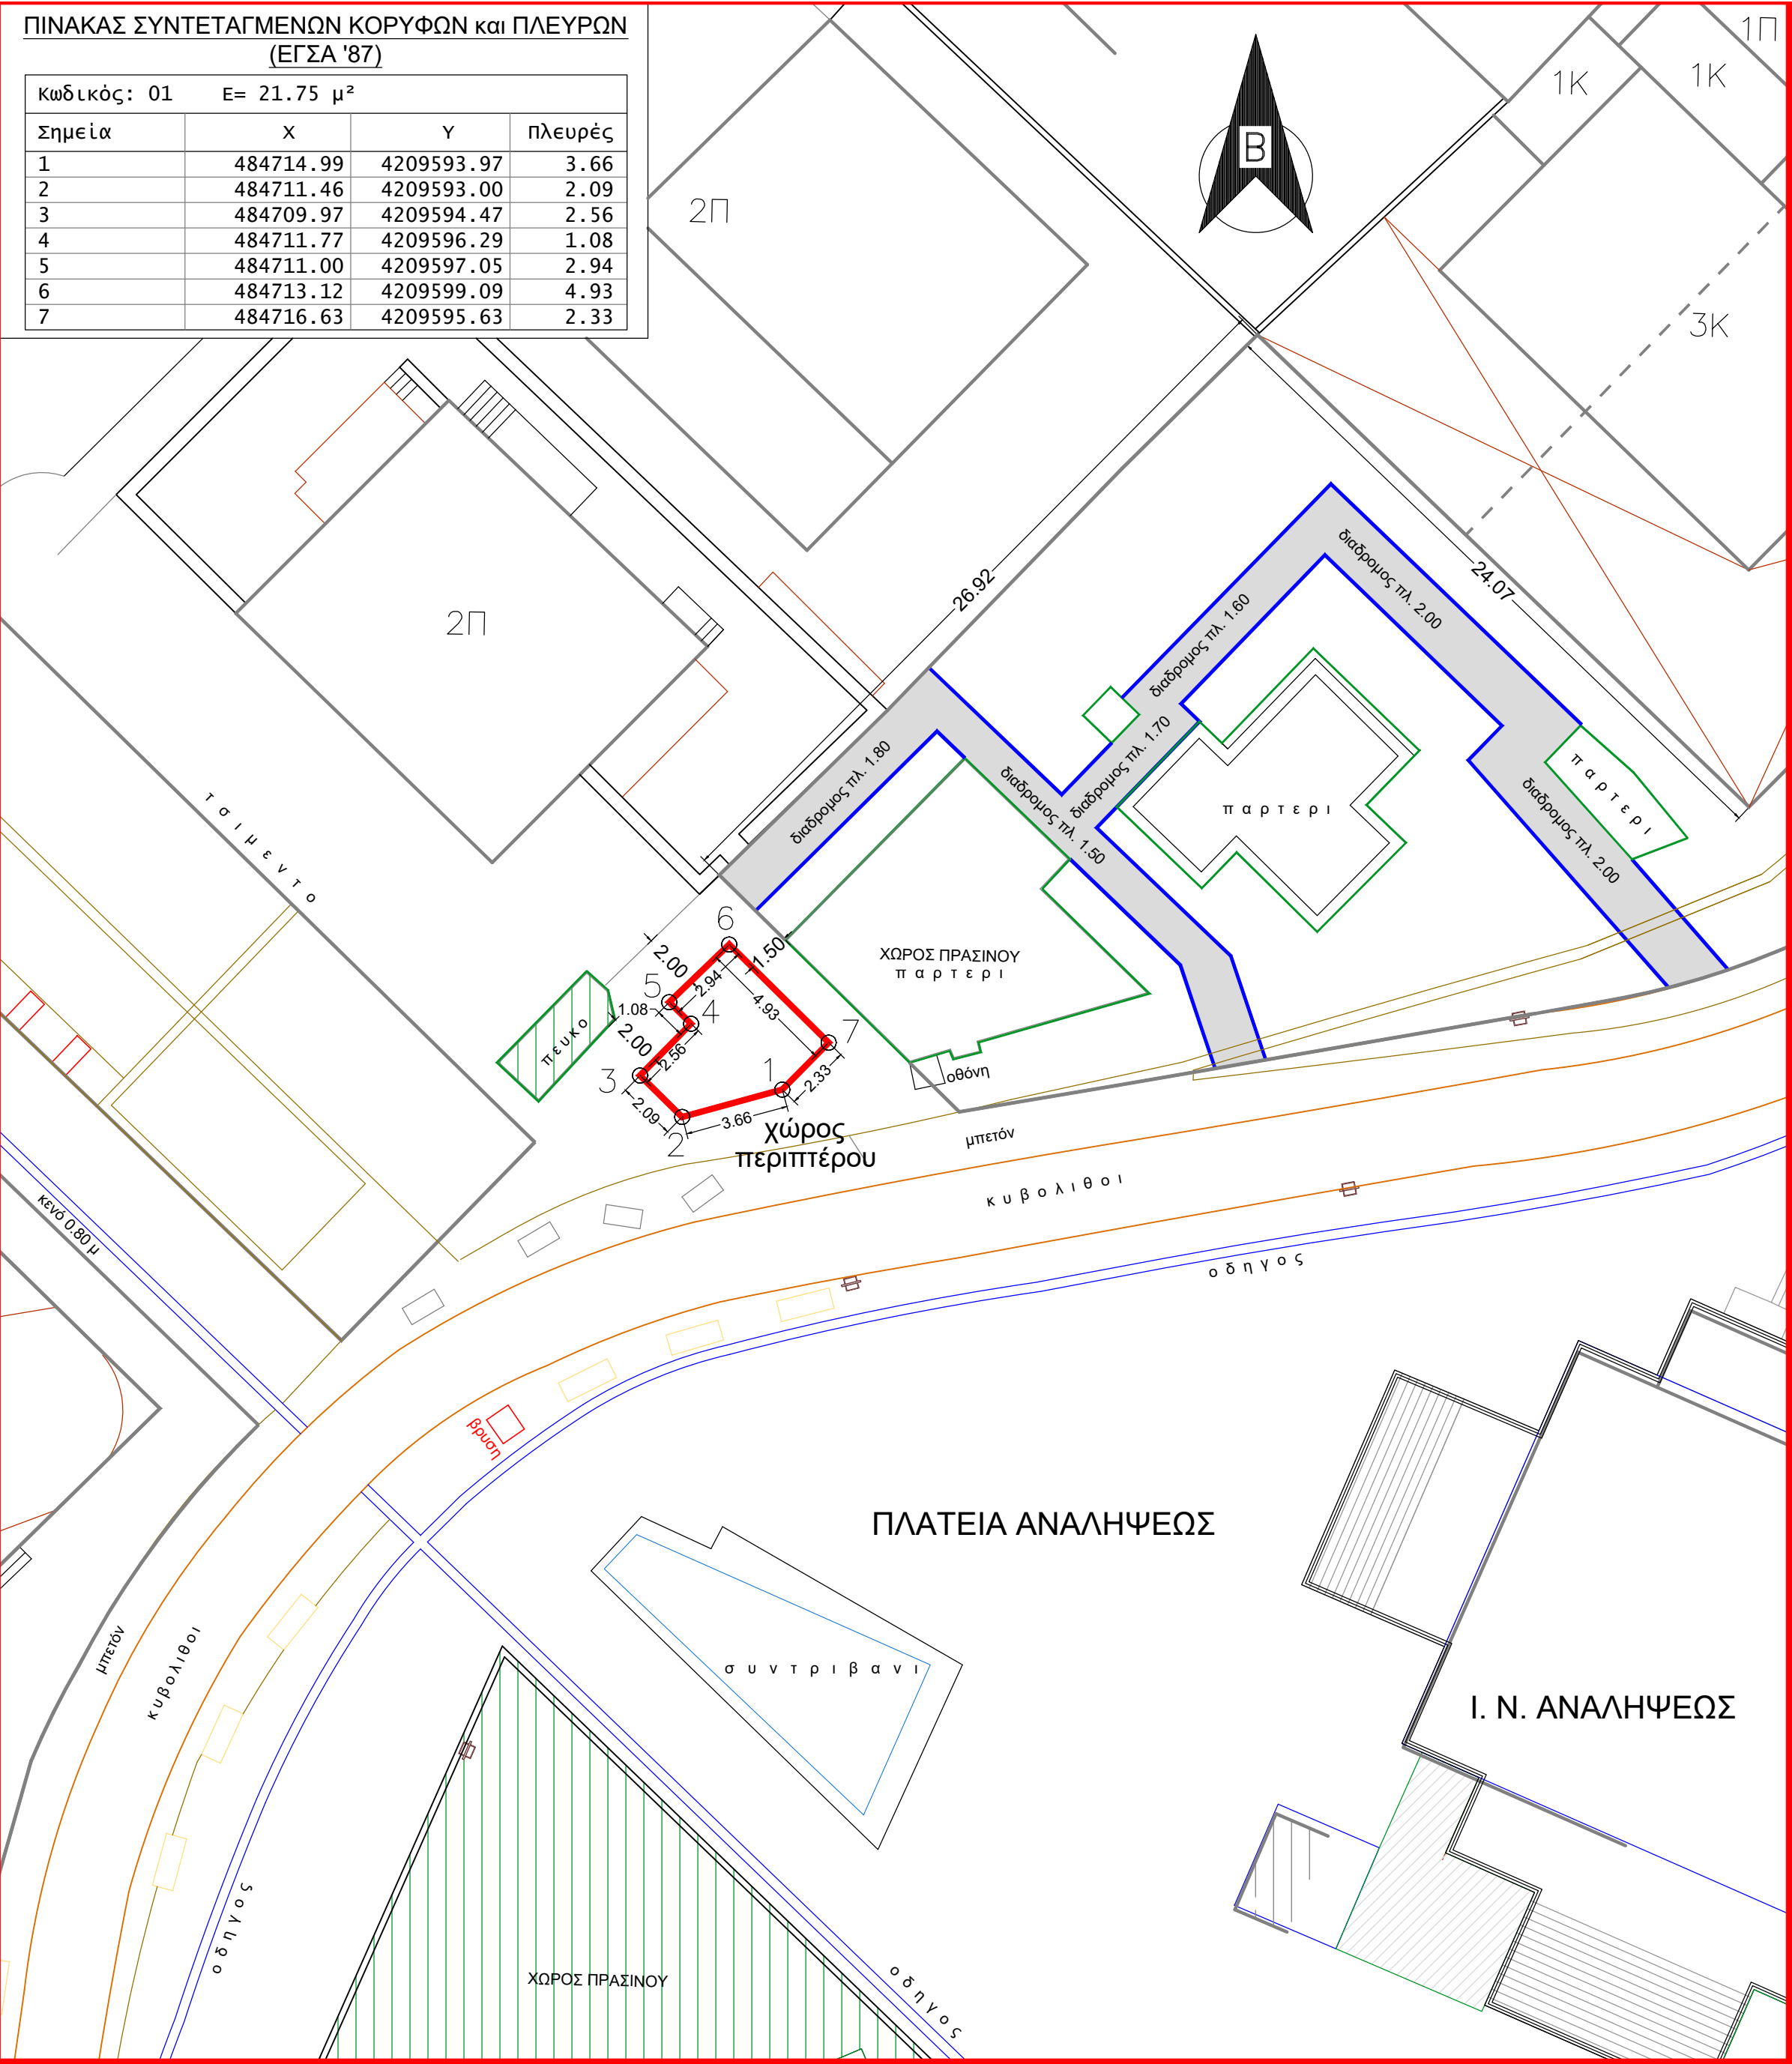

Απόφαση Δημοτικού Συμβουλίου Βριλησσίων 128/2015
"Ψήφιση κανονισμού λειτουργίας περιπτέρων Δήμου Βριλησσίων"

Μέγιστο μήκος κουβουκλίου : **2,50** μ
Μέγιστο πλάτος κουβουκλίου : **2,50** μ
(ήτοι επιφάνεια περιπτέρου έως **2,50 x 2,50** μ. = **6,25** τ.μ.)

Μέγιστο ύψος εκ του πεζοδρομίου : **3,00** μ

Τέντες : Επιτρέπεται η τοποθέτηση κινητών προστεγασμάτων (τεντών) **με στήριξη αποκλειστικά επί του περιπτέρου**, χωρίς κατακόρυφα στηρίγματα εξωτερικά του κουβουκλίου.

Όροι παραχώρησης κοινόχρηστου χώρου


- Στα περίπτερα δύναται να παραχωρηθεί επί πλέον χώρος (κοινόχρηστος) πέραν αυτού που καταλαμβάνει το κουβούκλιο του περιπτέρου, ο οποίος θα προορίζεται για την τοποθέτηση ψυγείων πώλησης παγωτών, αναψυκτικών καθώς και για σταντ πώλησης εντύπων.
- Ο χώρος αυτός εφάπτεται της έκτασης που καταλαμβάνει το κουβούκλιο του περιπτέρου. Οι διάδρομοι που πιθανόν δημιουργούνται ενδιάμεσα και χρησιμοποιούνται για την εξυπηρέτηση των πελατών του περιπτέρου, λογίζονται ως χρήση και κατάληψη κοινόχρηστου χώρου.
- Ο **μέγιστος παραχωρούμενος κοινόχρηστος χώρος** ορίζεται σε έως **15,50** τ.μ., με την προϋπόθεση ότι δεν παρακωλύεται η ομαλή διέλευση πεζών και εφαρμόζονται όλες οι αναφερόμενες στον Κανονισμό διατάξεις.

Ο παραχωρούμενος κοινόχρηστος χώρος για την τοποθέτηση κάθε περιπτέρου και του εξοπλισμού αυτού (ψυγεία κ.λ.π.), **θα οριοθετείται με κίτρινη γραμμή πλάτους 5,00 εκατ.**

Στο παρόν διάγραμμα περιγράφεται ο μέγιστος δυνατόν χώρος κατάληψης εμβαδού **21,75** τ.μ. (6,25 + 15,50 τ.μ.) από το περίπτερο και τον εξοπλισμό του και δίνεται η δυνατότητα για ελεύθερη τοποθέτηση του κουβούκλιου εντός του κόκκινου περιγράμματος, κατόπιν έγκρισης της Δνσης Τεχνικών Υπηρεσιών.

 χώρος περιπτέρου

ΕΛΛΗΝΙΚΗ ΔΗΜΟΚΡΑΤΙΑ		ΝΟΜΟΣ ΑΤΤΙΚΗΣ	
ΔΗΜΟΣ ΒΡΙΛΗΣΣΙΩΝ			
ΔΙΕΥΘΥΝΣΗ ΤΕΧΝΙΚΩΝ ΥΠΗΡΕΣΙΩΝ			
ΘΕΜΑ		ΚΑΘΟΡΙΣΜΟΣ ΧΩΡΟΥ ΕΓΚΑΤΑΣΤΑΣΗΣ ΠΕΡΙΠΤΕΡΟΥ	
ΘΕΣΗ		ΠΛΑΤΕΙΑ ΑΝΑΛΗΨΕΩΣ	
ΜΕΛΕΤΗ		ΤΟΠΟΓΡΑΦΙΚΗ	
		ΗΜΕΡΟΜΗΝΙΑ ΦΕΒΡΟΥΑΡΙΟΣ 2025	
ΘΕΜΑ ΠΙΝΑΚΑ		ΤΟΠΟΓΡΑΦΙΚΟ ΔΙΑΓΡΑΜΜΑ	
		ΑΡ. ΣΧΕΔΙΟΥ T4	
		ΚΛΙΜΑΚΑ 1:200	
ΜΕΛΕΤΗΤΕΣ			
ΣΥΝΤΑΧΘΗΚΕ		ΘΕΩΡΗΘΗΚΕ	
ΛΟΓΟΘΕΤΗΣ ΒΑΣΙΛΕΙΟΣ ΑΓΡΟΝΟΜΟΣ & ΤΟΠΟΓΡΑΦΟΣ ΜΗΧ. ΑΠΘ ΠΡΟΙΣΤΑΜΕΝΟΣ ΤΟΥ ΤΜΗΜΑΤΟΣ ΣΧΕΔΙΟΥ ΠΟΛΗΣ		ΚΑΛΛΙΤΣΗΣ ΘΕΟΔΟΣΙΟΣ ΜΗΧΑΝΟΛΟΓΟΣ ΜΗΧΑΝΙΚΟΣ ΕΜΠ ΠΡΟΙΣΤΑΜΕΝΟΣ ΤΗΣ Δ/ΝΣΗΣ ΤΕΧΝΙΚΩΝ ΥΠΗΡΕΣΙΩΝ	

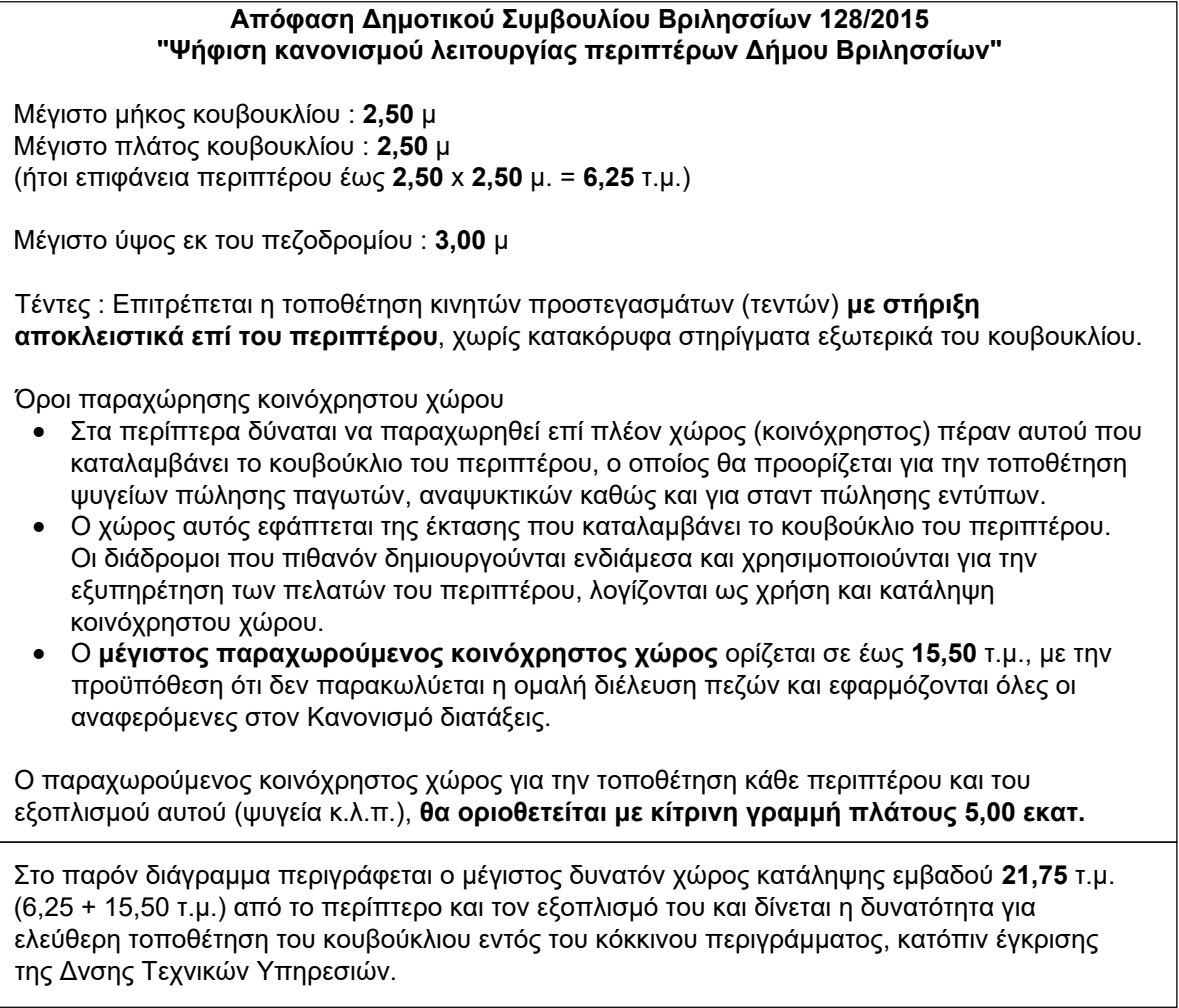


ΕΛΛΗΝΙΚΗ ΔΗΜΟΚΡΑΤΙΑ

ΝΟΜΟΣ ΑΤΤΙΚΗΣ

ΔΗΜΟΣ ΒΡΙΑΗΣΣΙΩΝ

ΔΙΕΥΘΥΝΣΗ ΤΕΧΝΙΚΩΝ ΥΠΗΡΕΣΙΩΝ

ΘΕΜΑ	ΚΑΘΟΡΙΣΜΟΣ ΧΩΡΟΥ ΕΓΚΑΤΑΣΤΑΣΗΣ ΠΕΡΙΠΤΕΡΟΥ		
ΘΕΣΗ	οδός ΟΜΗΡΟΥ Ο.Τ.68, ΠΛΑΤΕΙΑ ΕΛΕΥΘΕΡΙΑΣ		
ΜΕΛΕΤΗ	ΤΟΠΟΓΡΑΦΙΚΗ	ΗΜΕΡΟΜΗΝΙΑ	
		ΙΟΥΛΙΟΣ 2025	
ΘΕΜΑ ΠΙΝΑΚΑ	ΤΟΠΟΓΡΑΦΙΚΟ ΔΙΑΓΡΑΜΜΑ	ΑΡ. ΣΧΕΔΙΟΥ	
		T1	
		ΚΛΙΜΑΚΑ 1:200	
ΜΕΛΕΤΗΤΕΣ			
ΣΥΝΤΑΧΘΗΚΕ		ΘΕΩΡΗΘΗΚΕ	
ΛΟΓΟΘΕΤΗΣ ΒΑΣΙΛΕΙΟΣ ΑΓΡΟΝΟΜΟΣ & ΤΟΠΟΓΡΑΦΟΣ ΜΗΧ. ΑΠΘ ΠΡΟΙΣΤΑΜΕΝΟΣ ΤΟΥ ΤΜΗΜΑΤΟΣ ΣΧΕΔΙΟΥ ΠΟΛΗΣ		ΚΑΛΛΙΤΣΗΣ ΘΕΟΔΟΣΙΟΣ ΜΗΧΑΝΟΛΟΓΟΣ ΜΗΧΑΝΙΚΟΣ ΕΜΠ ΠΡΟΙΣΤΑΜΕΝΟΣ ΤΗΣ Δ/ΝΣΗΣ ΤΕΧΝΙΚΩΝ ΥΠΗΡΕΣΙΩΝ	

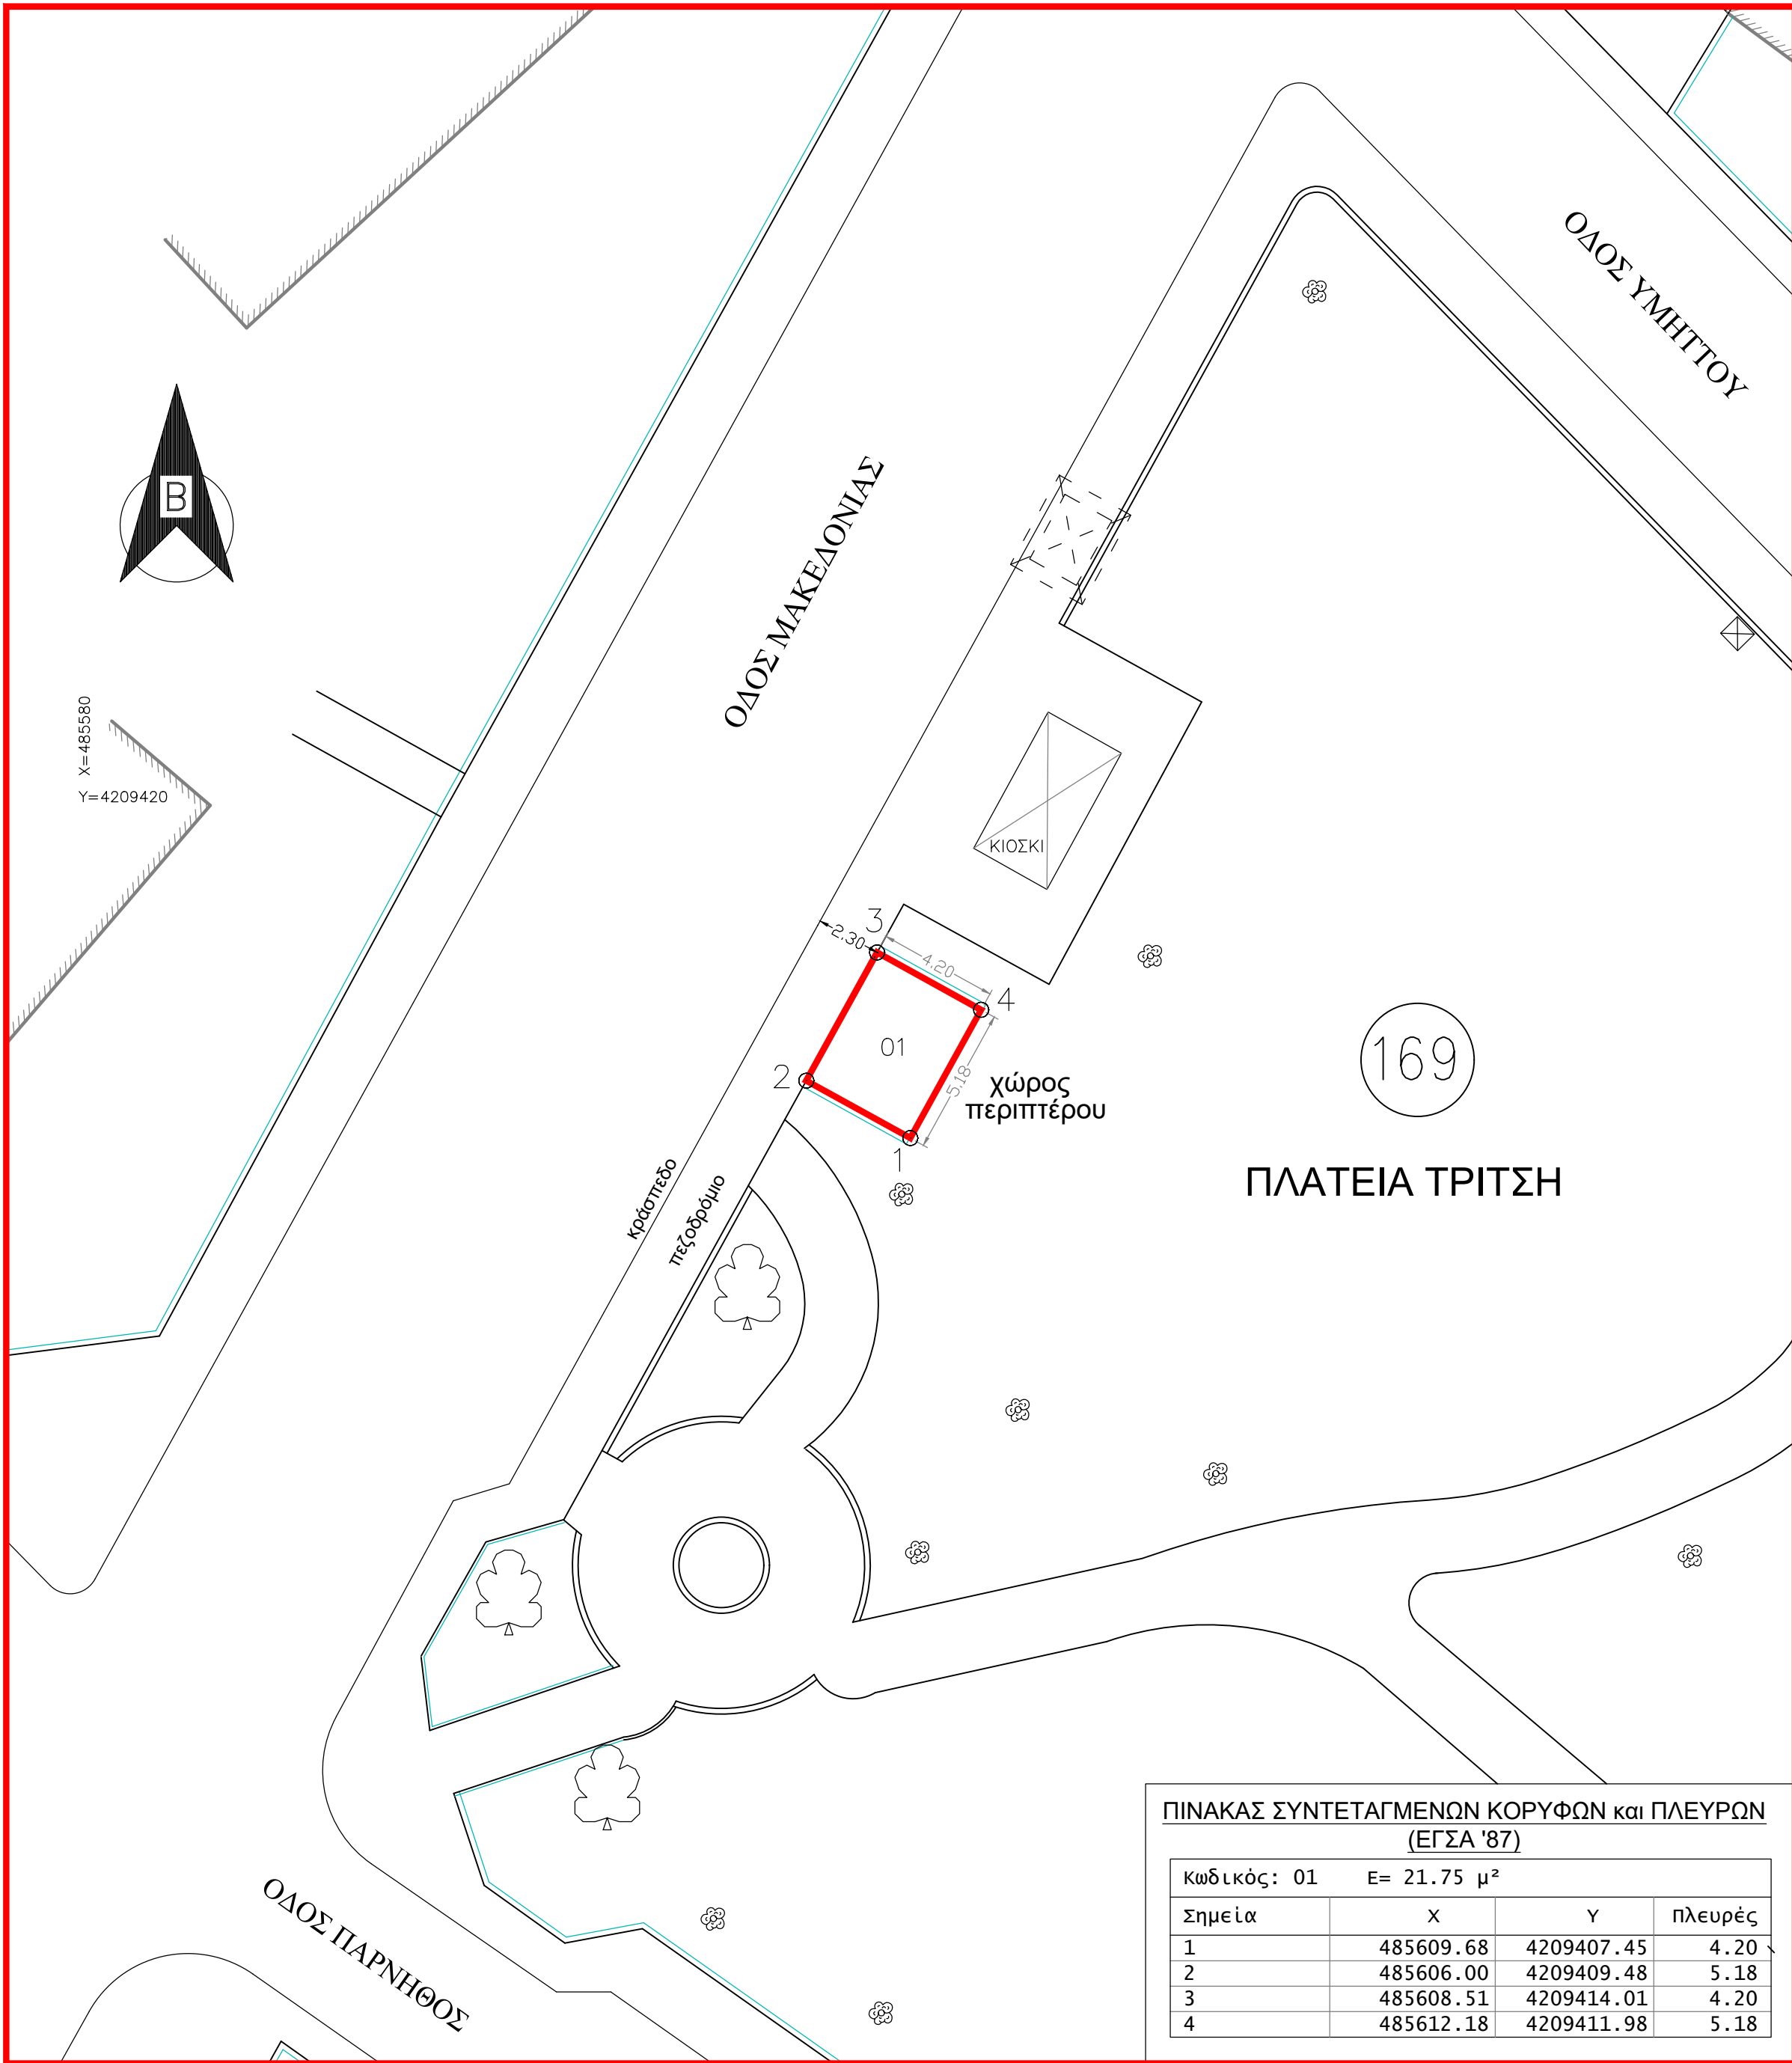

ΠΙΝΑΚΑΣ ΣΥΝΤΕΤΑΓΜΕΝΩΝ ΚΟΡΥΦΩΝ και ΠΛΕΥΡΩΝ
(ΕΓΣΑ '87)

Κωδικός: 01 Ε= 21.75 μ²			
Σημεία	X	Y	πλευρές
1	485609.68	4209407.45	4.20
2	485606.00	4209409.48	5.18
3	485608.51	4209414.01	4.20
4	485612.18	4209411.98	5.18

Απόφαση Δημοτικού Συμβουλίου Βριλησσιών 128/2015
"Ψήφιση κανονισμού λειτουργίας περιπτέρων Δήμου Βριλησσιών"

Μέγιστο μήκος κουβουκλίου : **2,50** μ
Μέγιστο πλάτος κουβουκλίου : **2,50** μ
(ήτοι επιφάνεια περιπτέρου έως **2,50 x 2,50** μ. = **6,25** τ.μ.)

Μέγιστο ύψος εκ του πεζοδρομίου : **3,00** μ

Τέντες : Επιτρέπεται η τοποθέτηση κινητών προστεγασμάτων (τεντών) **με στήριξη αποκλειστικά επί του περιπτέρου**, χωρίς κατακόρυφα στηρίγματα εξωτερικά του κουβουκλίου.

Όροι παραχώρησης κοινόχρηστου χώρου

- Στα περίπτερα δύναται να παραχωρηθεί επί πλέον χώρος (κοινόχρηστος) πέραν αυτού που καταλαμβάνει το κουβούκλιο του περιπτέρου, ο οποίος θα προορίζεται για την τοποθέτηση ψυγείων πώλησης παγωτών, αναψυκτικών καθώς και για σταντ πώλησης εντύπων.
- Ο χώρος αυτός εφάπτεται της έκτασης που καταλαμβάνει το κουβούκλιο του περιπτέρου. Οι διάδρομοι που πιθανόν δημιουργούνται ενδιάμεσα και χρησιμοποιούνται για την εξυπηρέτηση των πελατών του περιπτέρου, λογίζονται ως χρήση και κατάληψη κοινόχρηστου χώρου.
- Ο **μέγιστος παραχωρούμενος κοινόχρηστος χώρος** ορίζεται σε έως **15,50** τ.μ., με την προϋπόθεση ότι δεν παρακωλύεται η ομαλή διέλευση πεζών και εφαρμόζονται όλες οι αναφερόμενες στον Κανονισμό διατάξεις.

Ο παραχωρούμενος κοινόχρηστος χώρος για την τοποθέτηση κάθε περιπτέρου και του εξοπλισμού αυτού (ψυγεία κ.λ.π.), **θα οριοθετείται με κίτρινη γραμμή πλάτους 5,00 εκατ.**

Στο παρόν διάγραμμα περιγράφεται ο μέγιστος δυνατόν χώρος κατάληψης εμβαδού **21,75** τ.μ. (6,25 + 15,50 τ.μ.) από το περίπτερο και τον εξοπλισμό του και δίνεται η δυνατότητα για ελεύθερη τοποθέτηση του κουβούκλιου εντός του κόκκινου περιγράμματος, κατόπιν έγκρισης της Δνσης Τεχνικών Υπηρεσιών.



χώρος περιπτέρου

ΕΛΛΗΝΙΚΗ ΔΗΜΟΚΡΑΤΙΑ

ΝΟΜΟΣ ΑΤΤΙΚΗΣ

ΔΗΜΟΣ ΒΡΙΛΗΣΣΙΩΝ
ΔΙΕΥΘΥΝΣΗ ΤΕΧΝΙΚΩΝ ΥΠΗΡΕΣΙΩΝ

ΘΕΜΑ

ΚΑΘΟΡΙΣΜΟΣ ΧΩΡΟΥ ΕΓΚΑΤΑΣΤΑΣΗΣ ΠΕΡΙΠΤΕΡΟΥ

ΘΕΣΗ

οδός Μακεδονίας
Ο.Τ.169, πλατεία "Αντώνη Τρίτση"

ΜΕΛΕΤΗ

ΤΟΠΟΓΡΑΦΙΚΗ

ΗΜΕΡΟΜΗΝΙΑ

ΦΕΒΡΟΥΑΡΙΟΣ 2025

ΘΕΜΑ
ΠΙΝΑΚΑ

ΤΟΠΟΓΡΑΦΙΚΟ ΔΙΑΓΡΑΜΜΑ

ΑΡ. ΣΧΕΔΙΟΥ

T2

ΚΛΙΜΑΚΑ 1:200

ΜΕΛΕΤΗΤΕΣ

ΣΥΝΤΑΧΘΗΚΕ

ΘΕΩΡΗΘΗΚΕ

ΛΟΓΟΘΕΤΗΣ ΒΑΣΙΛΕΙΟΣ
ΑΓΡΟΝΟΜΟΣ & ΤΟΠΟΓΡΑΦΟΣ ΜΗΧ. ΑΠΘ
ΠΡΟΙΣΤΑΜΕΝΟΣ ΤΟΥ ΤΜΗΜΑΤΟΣ
ΣΧΕΔΙΟΥ ΠΟΛΗΣ

ΚΑΛΛΙΤΣΗΣ ΘΕΟΔΟΣΙΟΣ
ΜΗΧΑΝΟΛΟΓΟΣ ΜΗΧΑΝΙΚΟΣ ΕΜΠ
ΠΡΟΙΣΤΑΜΕΝΟΣ ΤΗΣ Δ/ΝΣΗΣ
ΤΕΧΝΙΚΩΝ ΥΠΗΡΕΣΙΩΝ