



ΕΛΛΗΝΙΚΗ ΔΗΜΟΚΡΑΤΙΑ
ΝΟΜΟΣ ΑΤΤΙΚΗΣ
ΔΗΜΟΣ ΒΡΙΛΗΣΣΙΩΝ
ΔΙΕΥΘΥΝΣΗ ΔΙΟΙΚΗΤΙΚΩΝ & ΚΟΙΝΩΝΙΚΩΝ
ΥΠΗΡΕΣΙΩΝ
ΤΜΗΜΑ ΛΕΙΤΟΥΡΓΙΑΣ ΣΥΛΛΟΓΙΚΩΝ ΟΡΓΑΝΩΝ
Πληροφορίες: Ε. Τζελέπη
Ταχ. Δ/ση : Δ. Βερνάρδου 23
Τηλέφωνα: 213-2050549
e-mail: etzelepi@vrilissia.gr

Βριλήσσια, 1.12.2025
Αρ. πρωτ. 20603

Προς:
Τον Πρόεδρο και τα μέλη του Δημοτικού
Συμβουλίου

Κοινοποίηση:

1. Αναπλ. Προϊστάμενο Δ/σης Τεχνικών Υπηρεσιών
2. Αναπλ. Προϊσταμένη Δ/σης Οικονομικών Υπηρεσιών
3. Προϊστάμενο Τμήματος Σχεδίου Πόλης
4. Αναπλ. Προϊστάμενο Τμήματος Εσόδων & Περιουσίας

ΘΕΜΑ : Αποστολή της **329/2025** απόφασης της Δημοτικής Επιτροπής
Σας αποστέλλουμε αντίγραφο της **329/2025** απόφασης της Δημοτικής Επιτροπής, με θέμα

Καθορισμός κοινόχρηστων χώρων διαθέσιμων προς κατάληψη για το έτος 2026

Ο Πρόεδρος της

Δημοτικής Επιτροπής

Ιωάννης Πισιμίσης

Συνημμένα

1. Απόφαση της Δημοτικής Επιτροπής
2. Αποδεικτικό Δημοσίευσης

Εσωτερική Διανομή

Τμήμα Λειτουργίας Συλλογικών Οργάνων

Α Π Ο Σ Π Α Σ Μ Α

Από το Πρακτικό της υπ' αριθ. 47/1.12.2025 τακτικής συνεδρίασης
της Δημοτικής Επιτροπής Βριλησίων
Αριθμός Απόφασης **329/2025**
Π ε ρ ί λ η ψ η

Καθορισμός κοινόχρηστων χώρων διαθέσιμων προς κατάληψη για το έτος 2026

Στα Βριλήσσια, σήμερα την **1^η Δεκεμβρίου 2025, ημέρα Δευτέρα και ώρα 9:30 π.μ.**, στο Δημοτικό Κατάστημα, συνήλθε **σε τακτική, δημόσια συνεδρίαση η Δημοτική Επιτροπή του Δήμου Βριλησίων, ύστερα από την υπ' αριθμ. πρωτ. 20329/27.11.2025** πρόσκληση του προέδρου, που γνωστοποιήθηκε νόμιμα στα μέλη, σύμφωνα με τις διατάξεις του άρθρου 75, του Ν.3852/2010 (ΦΕΚ 87, τεύχος Α'), όπως αυτές ισχύουν. Αφού διαπιστώθηκε νόμιμη απαρτία, δηλαδή σε σύνολο επτά (7) μελών, βρέθηκαν παρόντα τέσσερα (4) τακτικά μέλη και δύο (2) αναπληρωματικά μέλη συμπεριλαμβανομένου του Προέδρου, ο Πρόεδρος προχώρησε στην έναρξη της συνεδρίασης.

Συμμετέχοντες:

κ. Πισιμίσσης Ιωάννης	Δήμαρχος ως Πρόεδρος της Επιτροπής
κ. Δημαράς Θεόδωρος- Ερνέστος (Άκης)	Δημοτικός Σύμβουλος και τακτικό μέλος της Επιτροπής
κ. Φαράκλας Κωνσταντίνος	Δημοτικός Σύμβουλος και αναπληρωματικό μέλος της Επιτροπής
κ. Χρηστάκης Αναστάσιος (Τάσος)	Δημοτικός Σύμβουλος και τακτικό μέλος της Επιτροπής
κ. Δημητρίου Αναστάσιος (Τάσος)	Δημοτικός Σύμβουλος και τακτικό μέλος της Επιτροπής
κα. Παπαχριστοδούλου Μαρίνα	Δημοτική Σύμβουλος και αναπληρωματικό μέλος της Επιτροπής

Μη συμμετέχοντες-Απόντες :

κ. Σταματελόπουλος Νικήτας	Δημοτικός Σύμβουλος και τακτικό μέλος της Επιτροπής
κ. Βαφειάδης Κωνσταντίνος	Δημοτικός Σύμβουλος και τακτικό μέλος της Επιτροπής
κ. Λιακόπουλος Κωνσταντίνος	Δημοτικός Σύμβουλος και τακτικό μέλος της Επιτροπής

Προσελεύσεις:

Δεν υπήρχαν προσελεύσεις

Αποχωρήσεις:

Δεν υπήρχαν αποχωρήσεις

Ο κ. Σταματελόπουλος Νικήτας, τακτικό μέλος της Επιτροπής που απουσίαζε λόγω ανειλημμένων υποχρεώσεων αναπληρώθηκε από τον κ. Φαράκλα Κωνσταντίνο Δημοτικό Σύμβουλο και αναπληρωματικό μέλος της Επιτροπής

Ο κ. Κωνσταντίνος Βαφειάδης, τακτικό μέλος της Επιτροπής που απουσίαζε λόγω ανειλημμένων υποχρεώσεων ενημερώνοντας με το από 1/12/2025 μήνυμα ηλεκτρονικού ταχυδρομείου αναπληρώθηκε από την κα. Παπαχριστοδούλου Μαρίνα, Δημοτική Σύμβουλο και αναπληρωματικό μέλος της Επιτροπής.

Τα πρακτικά τηρήθηκαν από τον υπάλληλο του Τμήματος Λειτουργίας Συλλογικών Οργάνων κ. Γαλάνη Γεώργιο

Στη συνέχεια ο Πρόεδρος εισηγούμενος το 1ο θέμα της ημερήσιας διάταξης έθεσε υπόψη των μελών την υπ' αριθμ. πρωτ. **20285/26-11-2025** εισήγηση της Δ/σης Οικονομικών Υπηρεσιών η οποία έχει ως εξής:

Με την παρ. 1 του άρθρου 79 του Ν. 3463/2006, ορίζονται μεταξύ άλλων τα εξής:

« 1. Οι δημοτικές και κοινοτικές αρχές ρυθμίζουν θέματα της αρμοδιότητάς τους εκδίδοντας τοπικές κανονιστικές αποφάσεις, στο πλαίσιο της κείμενης νομοθεσίας, με τις οποίες:.... δ) Καθορίζουν τους όρους και τις προϋποθέσεις:... δ2. Για τη χρήση των αλσών και των κήπων, των πλατειών, των παιδικών χαρών και των λοιπών κοινοχρήστων χώρων.»

Πριν την έκδοση των ανωτέρω κανονιστικών αποφάσεων η Επιτροπή Ποιότητας Ζωής εισηγείται σύμφωνα με το άρθρο 73 παρ. 1Β ν) του Ν. 3852/2010 στο δημοτικό συμβούλιο, το σχέδιο κανονιστικών αποφάσεων του άρθρου 79 του Κ.Δ.Κ.

Με το άρθρο 8 του Ν.5056/2023 συγκροτείται νέο αιρετό συλλογικό όργανο «Δημοτική Επιτροπή», το οποίο ασκεί από τη νέα αυτοδιοικητική περίοδο (από 1/1/2024) τις αρμοδιότητες της εκτελεστικής **επιτροπής**, της **οικονομικής επιτροπής** και **επιτροπής ποιότητας ζωής**

Η διάθεση των κοινόχρηστων χώρων γίνεται κατ' εφαρμογή της παρ. 1 του άρθρου 13 του Β.Δ 24-9/20.10.1958 (171 Α'/1958), όπως αντικαταστάθηκε με το άρθρο 3 του Ν.1080/80 «*επιτρέπεται η υπέρ του Δήμου, επιβολή τέλους εις βάρος των χρησιμοποιούντων διαρκώς ή προσκαίρως πεζοδρομίων, οδών, πλατειών και εν γένει κοινόχρηστων χώρων*», ενώ στην παρ. 2 της ως άνω διάταξης ορίζεται, ότι «*τα τμήματα των κοινόχρηστων χώρων (πεζοδρομίων-πεζοδρόμων-πλατειών κ.λ.π) των οποίων επιτρέπεται η παραχώρηση, καθορίζονται με Απόφαση του Δημοτικού ή Κοινοτικού Συμβουλίου*».

Σύμφωνα με τα ανωτέρω ο Δήμος Βριλησίων υποχρεούται να καθορίσει τους κοινόχρηστους χώρους που θα δύναται να διατεθούν κατά το έτος 2026 για τις παρακάτω κατηγορίες καταλήψεων :

1. Τραπεζοκαθίσματα καταστημάτων εστίασης
2. Εκθεσιακά Περίπτερα για περιστασιακές εκδηλώσεις (πολιτιστικές – Πολιτικές και διαφημιστικές).
3. Φόρτωση εκφόρτωση εμπορευμάτων.
4. Αποκομιδή μπάζων κλαδιών κ.λ.π.
5. Περίπτερα
6. Οικοδομικές εργασίες – Μεταλλικοί κάδοι προσωρινής εναπόθεσης (Κοντέινερ) – Σκυροδέτηση – Μετακομίσεις.
7. Διάφορα εποχικά είδη.
8. Εμπορεύματα στα πλαίσια Θρησκευτικών Εορτών – Πανηγύρι Αναλήψεως.
9. Χριστουγεννιάτικα Δέντρα.
10. Χριστουγεννιάτικη – Αποκριάτικη-Πασχαλινή – Καλοκαιρινή Αγορά
11. Υπαίθριο Στάσιμο Εμπόριο και υπαίθριες αγορές τροφίμων.
12. Εγκαταστάσεις εταιριών δικτύων.
13. Μόνιμες εγκαταστάσεις εξυπηρέτησης κοινού σε κοινόχρηστους χώρους του Δήμου από ιδιώτες.
14. Διενέργεια εκδηλώσεων κοινωνικής αλληλεγγύης ή δράσεων τουριστικής, πολιτιστικής, καλλιτεχνικής ή δημόσιας εμπορικής προβολής (άρθρο 66 Ν.4483/17).
15. Διενέργεια αθλητικών και πολιτιστικών εκδηλώσεων συναυλιών κλπ από αθλητικούς, πολιτιστικούς συλλόγους και σωματεία.

Η Τεχνική Υπηρεσία του Δήμου λαμβάνοντας υπόψη τα παραπάνω προτείνει τα εξής:

1. Τραπεζοκαθίσματα καταστημάτων εστίασης – ως εμφανίζεται στα τέσσερα συνημμένα διαγράμματα (Τ1, Τ2, Τ3, Τ4)

Για τις ανάγκες των καταστημάτων εστίασης σε τραπεζοκαθίσματα προτείνει τμήματα της Πλατείας Αναλήψεως, της Πλατείας Ελευθερίας, της Παραρεματίου Περιοχής και επί της οδού Εθνικής Αντιστάσεως, όπως αυτά περιγράφονται αναλυτικά στα συνημμένα διαγράμματα Τ1,Τ2,Τ3 και Τ4.

Ως προς τα αναφερόμενα στα διαγράμματα Τ1 (πλατεία Αναλήψεως) Τ2 (πλατεία Ελευθερίας) και Τ4 (Εθνικής Αντιστάσεως) η Τεχνική Υπηρεσία εισηγείται **αρνητικά** καθώς:

α) για την πλατεία Αναλήψεως (Τ1) διαφωνεί με την αύξηση χώρου προς κατάληψη από τραπεζοκαθίσματα, που πραγματοποιήθηκε τα έτη 2016, 2024 εις βάρος του κοινοχρήστου χώρου της πλατείας Αναλήψεως.

β) για την πλατεία Ελευθερίας (Τ2) διαφωνεί με την παραχώρηση χώρου προς κατάληψη από τραπεζοκαθίσματα, εις βάρος του κοινοχρήστου χώρου της πλατείας Ελευθερίας

γ) για την Εθνική Αντιστάσεως (Τ4) διαφωνεί με την παραχώρηση κοινόχρηστου χώρου στα δρατηριοποιούμενα καταστήματα της εν λόγω θέσεως καθώς στο εν λόγω σημείο, παραπλεύρως και κατά μήκος του αιτούμενου χώρου διέρχεται ποδηλατόδρομος – πεζόδρομος πλάτους 2 μ, ο οποίος, όπως καταδεικνύει και ο χαρακτηρισμός του, δύναται να χρησιμοποιείται ταυτόχρονα και από ποδήλατα και από πεζούς. Την δυνατότητα ταυτόχρονης χρήσης του, σύμφωνα με την μελέτη κατασκευής του, τη δίνει η παράλληλη κατασκευή πεζοδρομίου πλάτους 2-2.50 μ που λειτουργεί ως χώρος ελιγμού ή/και αναμονής των πεζών σε περίπτωση ταυτόχρονης διέλευσης με ποδήλατο. Τοποθετώντας τραπεζοκαθίσματα, σύμφωνα με τα αιτήματα, σε μεγάλο μήκος του ανωτέρω πεζοδρομίου στερεί στους πεζούς αυτή τη δυνατότητα ελιγμού και αναμονής λόγο διασταύρωσης με ποδηλάτη, δημιουργώντας τόσο θέματα ασφάλειας (μπορεί να αναγκαστεί ο πεζός να διαφύγει προς το οδόστρωμα) αλλά και δυσφορία ποδηλατών και πεζών για την αδυναμία ροής κίνησης. Εμπόδια όπως κολώνες ΔΕΗ, κολώνες οδοφωτισμού, δέντρα κλπ επί του πεζοδρομίου αποτελούν σημειακά στοιχεία και θεωρούνται αμελητέας όχλησης στην ομαλή ροή κίνησης .

Για την σύνταξη των εν λόγω διαγραμμάτων λήφθηκαν υπόψη η υφιστάμενη κατάληψη από τραπεζοκαθίσματα, τα προβλήματα που έχουν διαπιστωθεί και κυρίως η απρόσκοπτη κίνηση του συνόλου των χρηστών των κοινόχρηστων χώρων

2. Εκθεσιακά Περίπτερα για περιστασιακές εκδηλώσεις (πολιτιστικές – Πολιτικές)

Προτείνονται οι εξής χώροι :

- Πλατεία Αναλήψεως
- Πλατεία Ελευθερίας
- Πάρκο «Μίκη Θεοδωράκη» (πρώην ΤΥΠΕΤ)
- Πάρκο Αττικής Οδού
- Πάρκο «Μαρία Κάλλας» (πρώην Ναυτική Βάση)
- Πλατεία 28ης Οκτωβρίου (Άνω Βριλήσσια)
- Πλατεία 25ης Μαρτίου (Άνω Βριλήσσια)
- Πλατεία Ανδρόνικου
- Πλατεία Μάνου Χατζηδάκη
- Πλατεία Ηρώων
- Πλατεία Αγ. Παντελεήμωνος
- Πλατεία Αγ. Λαύρας
- Πλατεία Ελ. Βενιζέλου
- Πλατεία Αντώνη Τρίτση
- Αθλητικό Κέντρο Ολυμπιονικών – Γήπεδο Βριλησίων

Η εν λόγω κατάληψη θα πραγματοποιείται κατόπιν αίτησης του ενδιαφερόμενου η οποία θα περιλαμβάνει αναλυτικά σχέδια του περιπτέρου και του περιβάλλοντος χώρου, αρχιτεκτονική αποτύπωση και σχετικής γνωμοδότησης από την Τεχνική Υπηρεσία του Δήμου Βριλησίων ιδίως όσον αφορά το αισθητικό αποτύπωμα στην πόλη.

3. Εκδηλώσεις διαφημιστικού και λοιπού περιεχομένου (κινηματογραφικά γυρίσματα κλπ)

Προτείνονται οι χώροι των πεζοδρομίων, πλατειών, κοινόχρηστων χώρων του Δήμου με την προϋπόθεση να μην παρεμποδίζεται η απρόσκοπτη κίνηση των πεζών και ποδηλάτων και να γίνεται εφαρμογή κατάλληλης σήμανσης και λήψης των απαιτούμενων μέτρων ασφαλείας σύμφωνα με την κείμενη νομοθεσία. Επίσης δύναται να παραχωρούνται και κοινωφελή κτίρια ή εγκαταστάσεις (λ.χ. αθλητικές) ιδιοκτησίας του Δήμου.

Η εν λόγω κατάληψη θα πραγματοποιείται κατόπιν αίτησης του ενδιαφερόμενου η οποία θα περιλαμβάνει αναλυτικό σχέδιο του προς κατάληψη χώρου, το είδος των γυρισμάτων – διαφημίσεων, ο αριθμός των μελών του συνεργείου, η διάρκεια των γυρισμάτων και σχετική γνωμοδότηση της Τεχνικής Υπηρεσίας του Δήμου Βριλησίων.

4. Φόρτωση εκφόρτωση εμπορευμάτων

Προτείνονται οι χώροι των πεζοδρομίων και των οδοστρωμάτων με την προϋπόθεση να μην παρεμποδίζεται η απρόσκοπτη κίνηση των πεζών και ποδηλάτων – οχημάτων και να γίνεται εφαρμογή κατάλληλης σήμανσης και λήψης των απαιτούμενων μέτρων ασφαλείας σύμφωνα με την κείμενη νομοθεσία και ιδίως του ΚΟΚ.

5. Αποκομιδή μπάζων κλαδιών κ.λ.π.

Προτείνονται οι χώροι των πεζοδρομίων και των οδοστρωμάτων με την προϋπόθεση να μην παρεμποδίζεται η απρόσκοπτη κίνηση των πεζών και ποδηλάτων – οχημάτων και να γίνεται εφαρμογή κατάλληλης σήμανσης και λήψης των απαιτούμενων μέτρων ασφαλείας σύμφωνα με την κείμενη νομοθεσία.

6. Περίπτερα

Σύμφωνα με τον σχετικό κανονισμό ΑΔΣ 128/2015 (ΑΔΑ: 6ΞΑ5Ω9Ρ-0Ψ3)

7. Οικοδομικές εργασίες – Μεταλλικοί κάδοι προσωρινής εναπόθεσης (Κοντέινερ) – Σκυροδέτηση – Μετακομίσεις - χημικές τουαλέτες ικριώματα (σκαλωσιές)

Προτείνονται οι χώροι των πεζοδρομίων και των οδοστρωμάτων με την προϋπόθεση να μην παρεμποδίζεται η απρόσκοπτη κίνηση των πεζών και ποδηλάτων και να γίνεται εφαρμογή κατάλληλης σήμανσης και λήψης των απαιτούμενων μέτρων ασφαλείας σύμφωνα με την κείμενη νομοθεσία και ιδιαίτερα με την προϋπόθεση της τήρησης των διατάξεων του ΚΟΚ και των κανονισμών Υγιεινής & Ασφάλειας των Εργαζομένων. Οι υπεύθυνοι του έργου είναι υποχρεωμένοι να λάβουν όλα τα απαραίτητα μέτρα για την πρόληψη ατυχήματος και για την ανεμπόδιστη διέλευση των πεζών. Η αλλαγή κατεύθυνσης της πορείας των πεζών επί του χώρου

σηματοδοτείται στην περίφραξη ή σε άλλη κατάλληλη θέση με τη σήμανση υποχρεωτικής κατεύθυνσης (Π.Δ. 105/1995 (Α'67)). Ο χώρος κατάληψης θα πρέπει να έχει σημειωθεί κατάλληλα ώστε να είναι ορατός και τις νυκτερινές ώρες.

8. Διάφορα εποχικά είδη (για βραχυχρόνιες άδειες 1-4 ημερών)

Για την κατάληψη χώρων για διάθεση διάφορων εποχιακών ειδών (ενδεικτικά καλαμπόκια – κάστανα – μαλλί της γριάς, ελληνικές σημαίες κατά τις εθνικές εορτές, χαρταετοί κατά το τριήμερο της Καθαράς Δευτέρας, άνθη κλπ) και για περιορισμένο κάθε φορά χρονικό διάστημα, προτείνονται οι εξής χώροι :

- Πάρκο «Μαρία Κάλλας» (πρώην Ναυτική Βάση) επί της Λ. Πεντέλης: 1,00 τ.μ. (βλέπε σχετικό διάγραμμα Νο 1).
- Πάρκο «Μαρία Κάλλας» (πρώην Ναυτική Βάση) επί της Λ. Αναπαυσεως: 1,00 τ.μ. (βλέπε σχετικό διάγραμμα Νο 2).
- Τμήμα πεζοδρομίου Λεωφ. Πεντέλης στο σημείο που καταλήγει η οδός Αναλήψεως εκατέρωθεν της οδού Αναλήψεως: 1,00 τ.μ. (βλέπε σχετικό διάγραμμα Νο 3).
- Τμήμα πεζοδρομίου Λεωφ. Πεντέλης στο σημείο που καταλήγει η οδός Αναλήψεως παραπλεύρως του σηματοδότη ρύθμισης κυκλοφορίας: 1,00 τ.μ. (βλέπε σχετικό διάγραμμα Νο 3).
- Χώρος 1,00 τ.μ. επί της πλατείας Ελευθερίας (καλαμπόκια – κάστανα – μαλλί της γριάς) (βλέπε σχετικό διάγραμμα Νο4).
- Τμήμα πεζοδρομίου Λεωφ. Πεντέλης στην διασταύρωση με την οδό Σεβαστιανού: 1,00 τ.μ. (βλέπε σχετικό διάγραμμα Νο 5).
- Χώρος 1,00 τ.μ. επί της πλατείας Αναλήψεως (καλαμπόκια – κάστανα – μαλλί της γριάς) (βλέπε σχετικό διάγραμμα Νο 6).
- Χώρος 26,00 τμ επί της πλατείας Αγίας Λαύρας (πώληση χαρταετών) (βλέπε σχετικό διάγραμμά Νο 7)

Η εν λόγω κατάληψη θα πραγματοποιείται κατόπιν αίτησης του ενδιαφερόμενου η οποία θα περιλαμβάνει το εμβαδόν του χώρου που επιθυμεί να καταλάβει, τη χρονική διάρκεια, το είδος των εποχικών ειδών, τυχόν φωτογραφίες του σχετικού εξοπλισμού και σχετική γνωμοδότηση της Τεχνικής Υπηρεσίας του Δήμου Βριλησίων.

9. Εμπορεύματα στα πλαίσια Θρησκευτικών Εορτών – Πανηγύρι Αναλήψεως

Ως εμφανίζεται στο συνημμένο διάγραμμα Νο 10 (147 θέσεις πάγκων και 15 πάγκων θρησκευτικού περιεχομένου) και σύμφωνα με τον σχετικό κανονισμό.

10. Χριστουγεννιάτικη – Αποκριάτικη-Πασχαλινή – Καλοκαιρινή Αγορά

Προτείνονται οι εξής χώροι :

- Πλατεία Αναλήψεως
- Πλατεία Ελευθερίας
- Πάρκο «Μίκη Θεοδωράκη» (πρώην ΤΥΠΕΤ)
- Πάρκο Αττικής Οδού
- Πάρκο «Μαρία Κάλλας» (πρώην Ναυτική Βάση)

Με απόφαση της Δημοτικής Επιτροπής, η οποία εξουσιοδοτείται σχετικά από το Δημοτικό Συμβούλιο με την παρούσα, θα εγκρίνονται τα σχέδια της Τεχνικής Υπηρεσίας του Δήμου Βριλησίων για τους διαθέσιμους προς κατάληψη από τους ανωτέρω χώρους.

Η εν λόγω κατάληψη θα πραγματοποιείται κατόπιν αίτησης του ενδιαφερόμενου η οποία θα περιλαμβάνει αναλυτικά σχέδια των εγκαταστάσεων – εξοπλισμού, τυχόν μηχανημάτων, αρχιτεκτονικά σχέδια, τυχόν φωτογραφίες, χρονικό διάστημα κατάληψης, αδειοδότηση με βάση την κείμενη νομοθεσία για κάθε μηχανήμα -εξοπλισμό και σχετικής γνωμοδότησης από την Τεχνική Υπηρεσία του Δήμου Βριλησίων.

11. Χριστουγεννιάτικα Δέντρα

Για την κατάληψη χώρων για διάθεση Χριστουγεννιάτικων Δέντρων προτείνονται οι εξής χώροι :

- Τμήμα πεζοδρομίου της Λεωφ. Πεντέλης έναντι Ναυτικής Βάσης 26,00 τ.μ. (βλέπε σχετικό διάγραμμα Νο 8).
- Τμήμα πεζοδρομίου Λεωφ. Πεντέλης στην διασταύρωση με την οδό Σεβαστιανού 12,00 τ.μ. (βλέπε σχετικό διάγραμμα Νο 9).

Η εν λόγω κατάληψη θα πραγματοποιείται κατόπιν αίτησης του ενδιαφερόμενου στο τμήμα εσόδων η οποία θα περιλαμβάνει το εμβαδόν του χώρου που επιθυμεί να καταλάβει. Σε περίπτωση που ο αιτών αποδεδειγμένα είναι παραγωγός των εν λόγω δέντρων με μόνιμη κατοικία εκτός Αττικής στον εν λόγω χώρο δύναται να τοποθετηθεί και τροχόσπιτο

12. Χριστουγεννιάτικο χωριό

Για την κατάληψη χώρου για τη δημιουργία Χριστουγεννιάτικου Χωριού (carousel, παγοδρόμιο, σπιτάκια πώλησης χριστουγεννιάτικων ειδών, χειροποίητων κοσμημάτων κλπ) προτείνονται οι εξής χώροι :

- Πλατεία Αναλήψεως
- Πλατεία Ελευθερίας
- Πάρκο «Μίκη Θεοδωράκη» (πρώην ΤΥΠΕΤ)
- Πάρκο Αττικής Οδού
- Πάρκο «Μαρία Κάλλας» (πρώην Ναυτική Βάση)

Με απόφαση της Δημοτικής Επιτροπής, η οποία εξουσιοδοτείται σχετικά από το Δημοτικό Συμβούλιο με την παρούσα, θα εγκρίνονται τα σχέδια της Τεχνικής Υπηρεσίας του Δήμου Βριλησίων για τους διαθέσιμους προς κατάληψη από τους ανωτέρω χώρους

Η εν λόγω κατάληψη θα πραγματοποιείται κατόπιν αίτησης του ενδιαφερόμενου η οποία θα περιλαμβάνει αναλυτικά σχέδια των εγκαταστάσεων – εξοπλισμού τυχόν μηχανημάτων, αρχιτεκτονικά σχέδια, τυχόν φωτογραφίες, χρονικό διάστημα κατάληψης, αδειοδότηση με βάση την κείμενη νομοθεσία για κάθε μηχανήμα -εξοπλισμό και σχετικής γνωμοδότησης από την Τεχνική Υπηρεσία του Δήμου Βριλησίων

13. Υπαίθριο Στάσιμο Εμπόριο και υπαίθριες αγορές τροφίμων

Δεν προτείνονται θέσεις

14. Εγκαταστάσεις εταιριών δικτύων

Για εγκαταστάσεις παντός είδους από εταιρίες δικτύων (ΔΕΗ, ΟΤΕ, κινητή τηλεφωνία, Φυσικό Αέριο) όπως τα ΠΙΛΑΡ και οι Υποσταθμοί της ΔΕΗ, τα ΚΑΦΑΟ και οι τηλεφωνικοί θάλαμοι του ΟΤΕ κλπ προτείνονται όλοι οι κοινόχρηστοι και κοινωφελείς χώροι του Δήμου πλην των οδοστρωμάτων κίνησης οχημάτων με την προϋπόθεση να μην παρεμποδίζεται η απρόσκοπτη κίνηση των πεζών και ποδηλάτων.

15. Μόνιμες εγκαταστάσεις εξυπηρέτησης κοινού σε κοινόχρηστους χώρους του Δήμου από ιδιώτες.

Για μόνιμες εγκαταστάσεις εξυπηρέτησης κοινού σε κοινόχρηστους χώρους του Δήμου από ιδιώτες προτείνονται όλοι οι κοινόχρηστοι και κοινωφελείς χώροι του Δήμου.

Η εν λόγω κατάληψη θα πραγματοποιείται κατόπιν αίτησης του ενδιαφερόμενου η οποία θα περιλαμβάνει τη θέση και το εμβαδόν του χώρου που επιθυμεί να καταλάβει το είδος της εγκατάστασης και της σχετικής γνωμοδότησης από την Τεχνική Υπηρεσία του Δήμου Βριλησίων και την απόφαση των κατά Νόμο οργάνων του Δήμου.

16. Διενέργεια εκδηλώσεων κοινωνικής αλληλεγγύης ή δράσεων τουριστικής, πολιτιστικής, καλλιτεχνικής ή δημόσιας εμπορικής προβολής (άρθρο 66 Ν.4483/17)

Προτείνεται να παραχωρείται το πάρκο «ΜΑΡΙΑ ΚΑΛΛΑΣ» (διαμορφωμένο τμήμα του Ο.Τ. 415 πρώην Ναυτική Βάση).

Η επιφάνεια κατάληψης και ο χρόνος διάρκειας θα καθορίζονται με σχετική απόφαση του Δημοτικού Συμβουλίου στο πλαίσιο των διατάξεων που ισχύουν και κατόπιν σχετικής γνωμοδότησης της Διεύθυνσης Τεχνικών Υπηρεσιών του Δήμου.

17. Διενέργεια αθλητικών και πολιτιστικών εκδηλώσεων συναυλιών κλπ από αθλητικούς, πολιτιστικούς συλλόγους και σωματεία.

Προτείνεται να παραχωρείται το πάρκο «ΜΑΡΙΑ ΚΑΛΛΑΣ» (διαμορφωμένο τμήμα του Ο.Τ. 415 πρώην Ναυτική Βάση) για πολιτιστικές εκδηλώσεις και το αθλητικό κέντρο στο Ο.Τ. 388 για αθλητικές εκδηλώσεις.

18. Εγκατάσταση σταθμού φόρτισης Ηλεκτρικών Οχημάτων

Προτείνονται οι χώροι που έχουν καθοριστεί τις υπ' αριθμόν 7,18/2022 αποφάσεις της Επιτροπής Ποιότητας Ζωής.

Ανά περίπτωση και βάση των ειδικότερων διατάξεων της κείμενης νομοθεσίας η άδεια κατάληψης των ως άνω κοινόχρηστων χώρων θα χορηγείται από το αρμόδιο όργανο (ΔΣ, ΔΕ, Δήμαρχος) και με τη σχετική απόφαση θα καθορίζονται ειδικότερα η επιφάνεια, η χρονική διάρκεια της κατάληψης, το είδος και τυχόν ειδικότεροι όροι πρόσθετων προδιαγραφών (π.χ. αισθητικοί).

Η άδεια θα χορηγείται με την προϋπόθεση της προηγούμενης καταβολής του σχετικού τέλους στο Δημοτικό Ταμείο, το οποίο εξαρτάται και από τον κοινωφελή ή μη χαρακτήρα της εκδήλωσης.

Κατόπιν των ανωτέρω παρακαλούμε όπως προκαλέσετε απόφαση της Δημοτικής Επιτροπής με την οποία να εγκρίνεται και να προωθείται για σχετική απόφαση στο Δημοτικό Συμβούλιο, **τις ανωτέρω προτάσεις για καθορισμό κοινόχρηστων χώρων διαθέσιμων προς κατάληψη για το έτος 2026.**

Η Δημοτική Επιτροπή αφού έλαβε υπ' όψιν της:

- Την εισήγηση του προέδρου
 - Την υπ' αριθμ. πρωτ. 20285/26.11.2025 εισήγηση της Δ/σης Οικονομικών Υπηρεσιών
 - Τις κείμενες διατάξεις
 - Τις διατάξεις του άρθρου 73, του ν. 3852/2010
 - Τις διατάξεις του ν. 5056/2023
 - Τις διατάξεις της παρ. 1, του άρθρου 79, του ν. 3463/2006
 - Την παρ. 1, του άρθρου 26, του ν. 5056/23
 - Τις διατάξεις της παρ. 1, του άρθρου 13, του Β.Δ 24-9/20.10.1958 (171 Α'/1958), όπως αντικαταστάθηκε με το άρθρο 3, του ν.1080/80
 - Την πρόταση της Τεχνικής Υπηρεσίας του Δήμου
 - Τα τοπογραφικά διαγράμματα
- και μετά από διαλογική συζήτηση όπως αυτή έχει καταγραφεί στα ηχογραφημένα πρακτικά

**Αποφασίζει
Ομόφωνα
Με έξι (6) θετικές ψήφους**

Εγκρίνει και προωθεί για λήψη της σχετικής απόφασης από το Δημοτικό Συμβούλιο τις ανωτέρω προτάσεις για τον καθορισμό κοινόχρηστων χώρων διαθέσιμων προς κατάληψη στο Δήμο Βριλησίων, για το έτος 2026, λαμβάνοντας υπόψη και τα συνημμένα τοπογραφικά διαγράμματα που αποτελούν αναπόσπαστο μέρος της παρούσας.

Ανά περίπτωση και βάσει των ειδικότερων διατάξεων της κείμενης νομοθεσίας η άδεια κατάληψης των ως άνω κοινόχρηστων χώρων θα χορηγείται από το αρμόδιο όργανο (ΔΣ, ΔΕ, Δήμαρχος) και με τη σχετική απόφαση θα καθορίζονται ειδικότερα η επιφάνεια, η χρονική διάρκεια της κατάληψης, το είδος και τυχόν ειδικότεροι όροι πρόσθετων προδιαγραφών (π.χ. αισθητικοί).

Η άδεια θα χορηγείται με την προϋπόθεση της προηγούμενης καταβολής του σχετικού τέλους στο Δημοτικό Ταμείο, το οποίο εξαρτάται και από τον κοινωφελή ή μη χαρακτήρα της εκδήλωσης.

Η απόφαση αυτή έλαβε αύξοντα αριθμό 329/2025

Για την επιβεβαίωση των ανωτέρω συντάχθηκε το πρακτικό αυτό και υπογράφεται ως κατωτέρω.

**Ο Πρόεδρος της
Δημοτικής Επιτροπής**

Ιωάννης Πισιμής

**Τα Μέλη
Δημαράς Θεόδωρος- Ερνέστος (Άκης)
Φαράκλας Κωνσταντίνος
Χρηστάκης Αναστάσιος (Τάσος)
Δημητρίου Αναστάσιος (Τάσος)
Παπαχριστοδούλου Μαρίνα**

1Π

ΛΕΩΦ. ΠΕΝΤΕΛΗΣ (ΠΛ. 20.00 μ)


Ο.Τ.


416

Ε = 1 τ.μ.

ΠΡΟΣ ΧΑΛΑΝΔΡΙ

ΟΔΟΣ ΚΑΛΙΑΝΙΟΥ (ΠΛ. 8,00 μ)

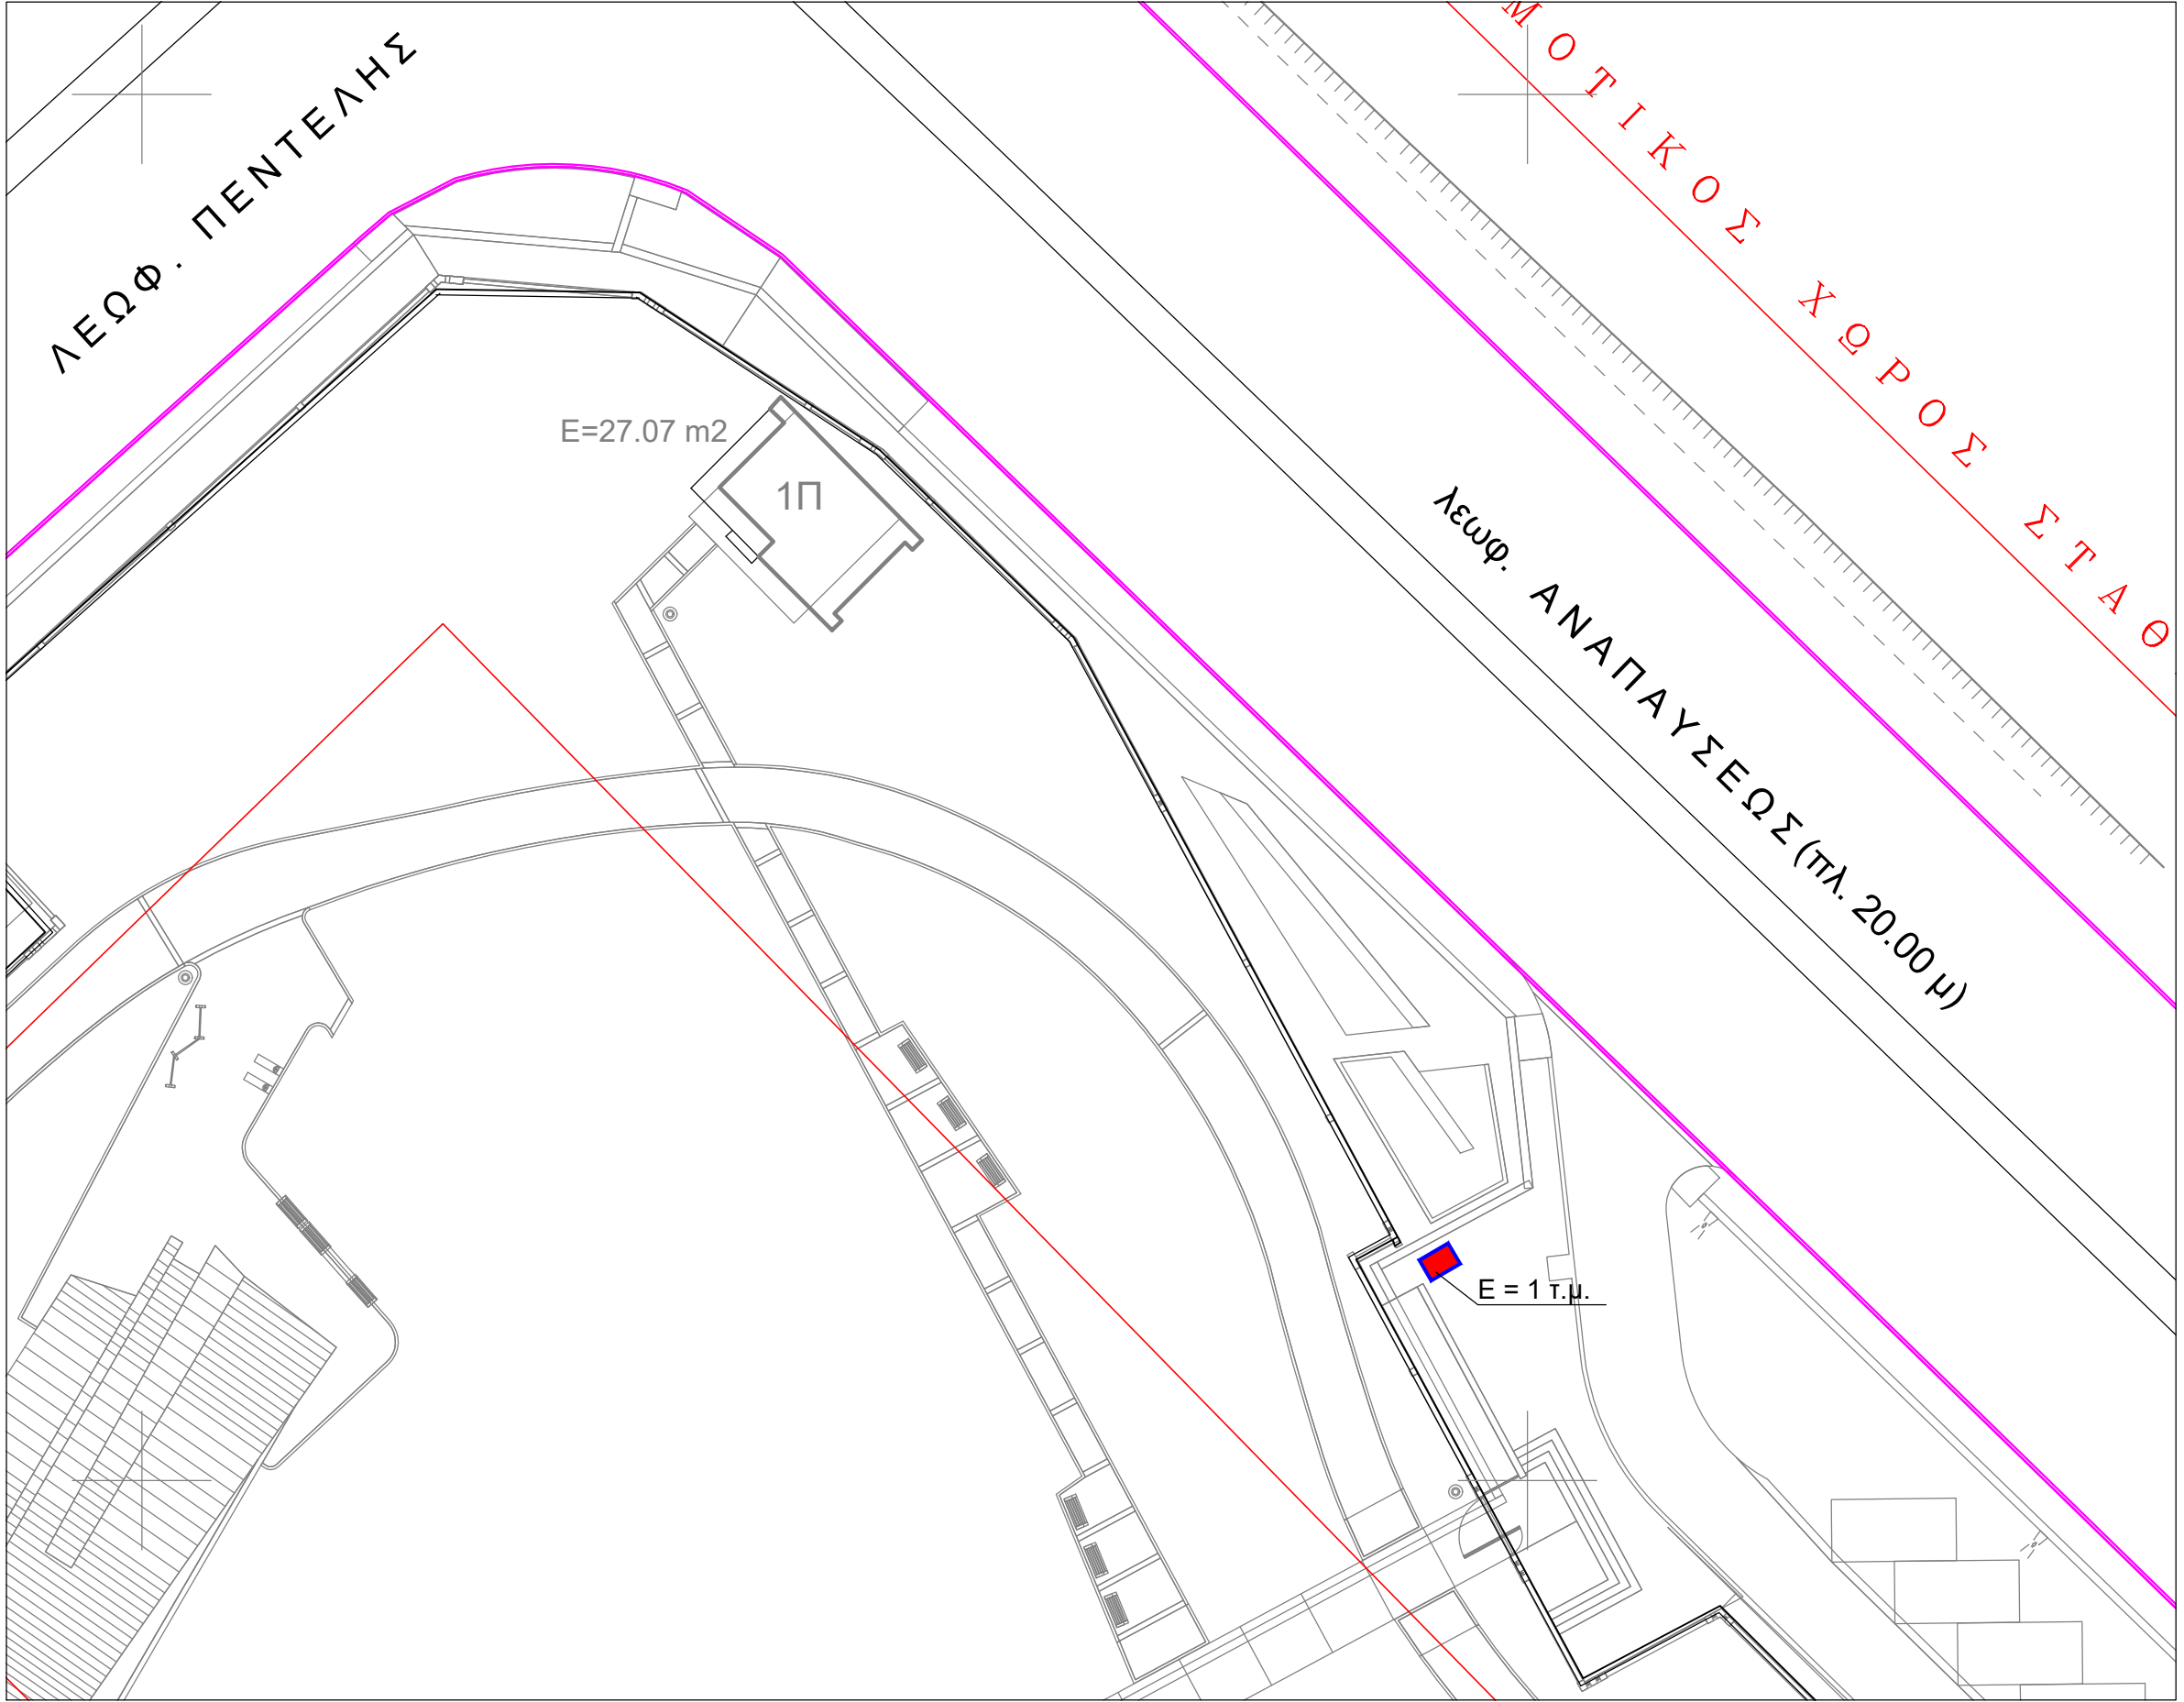

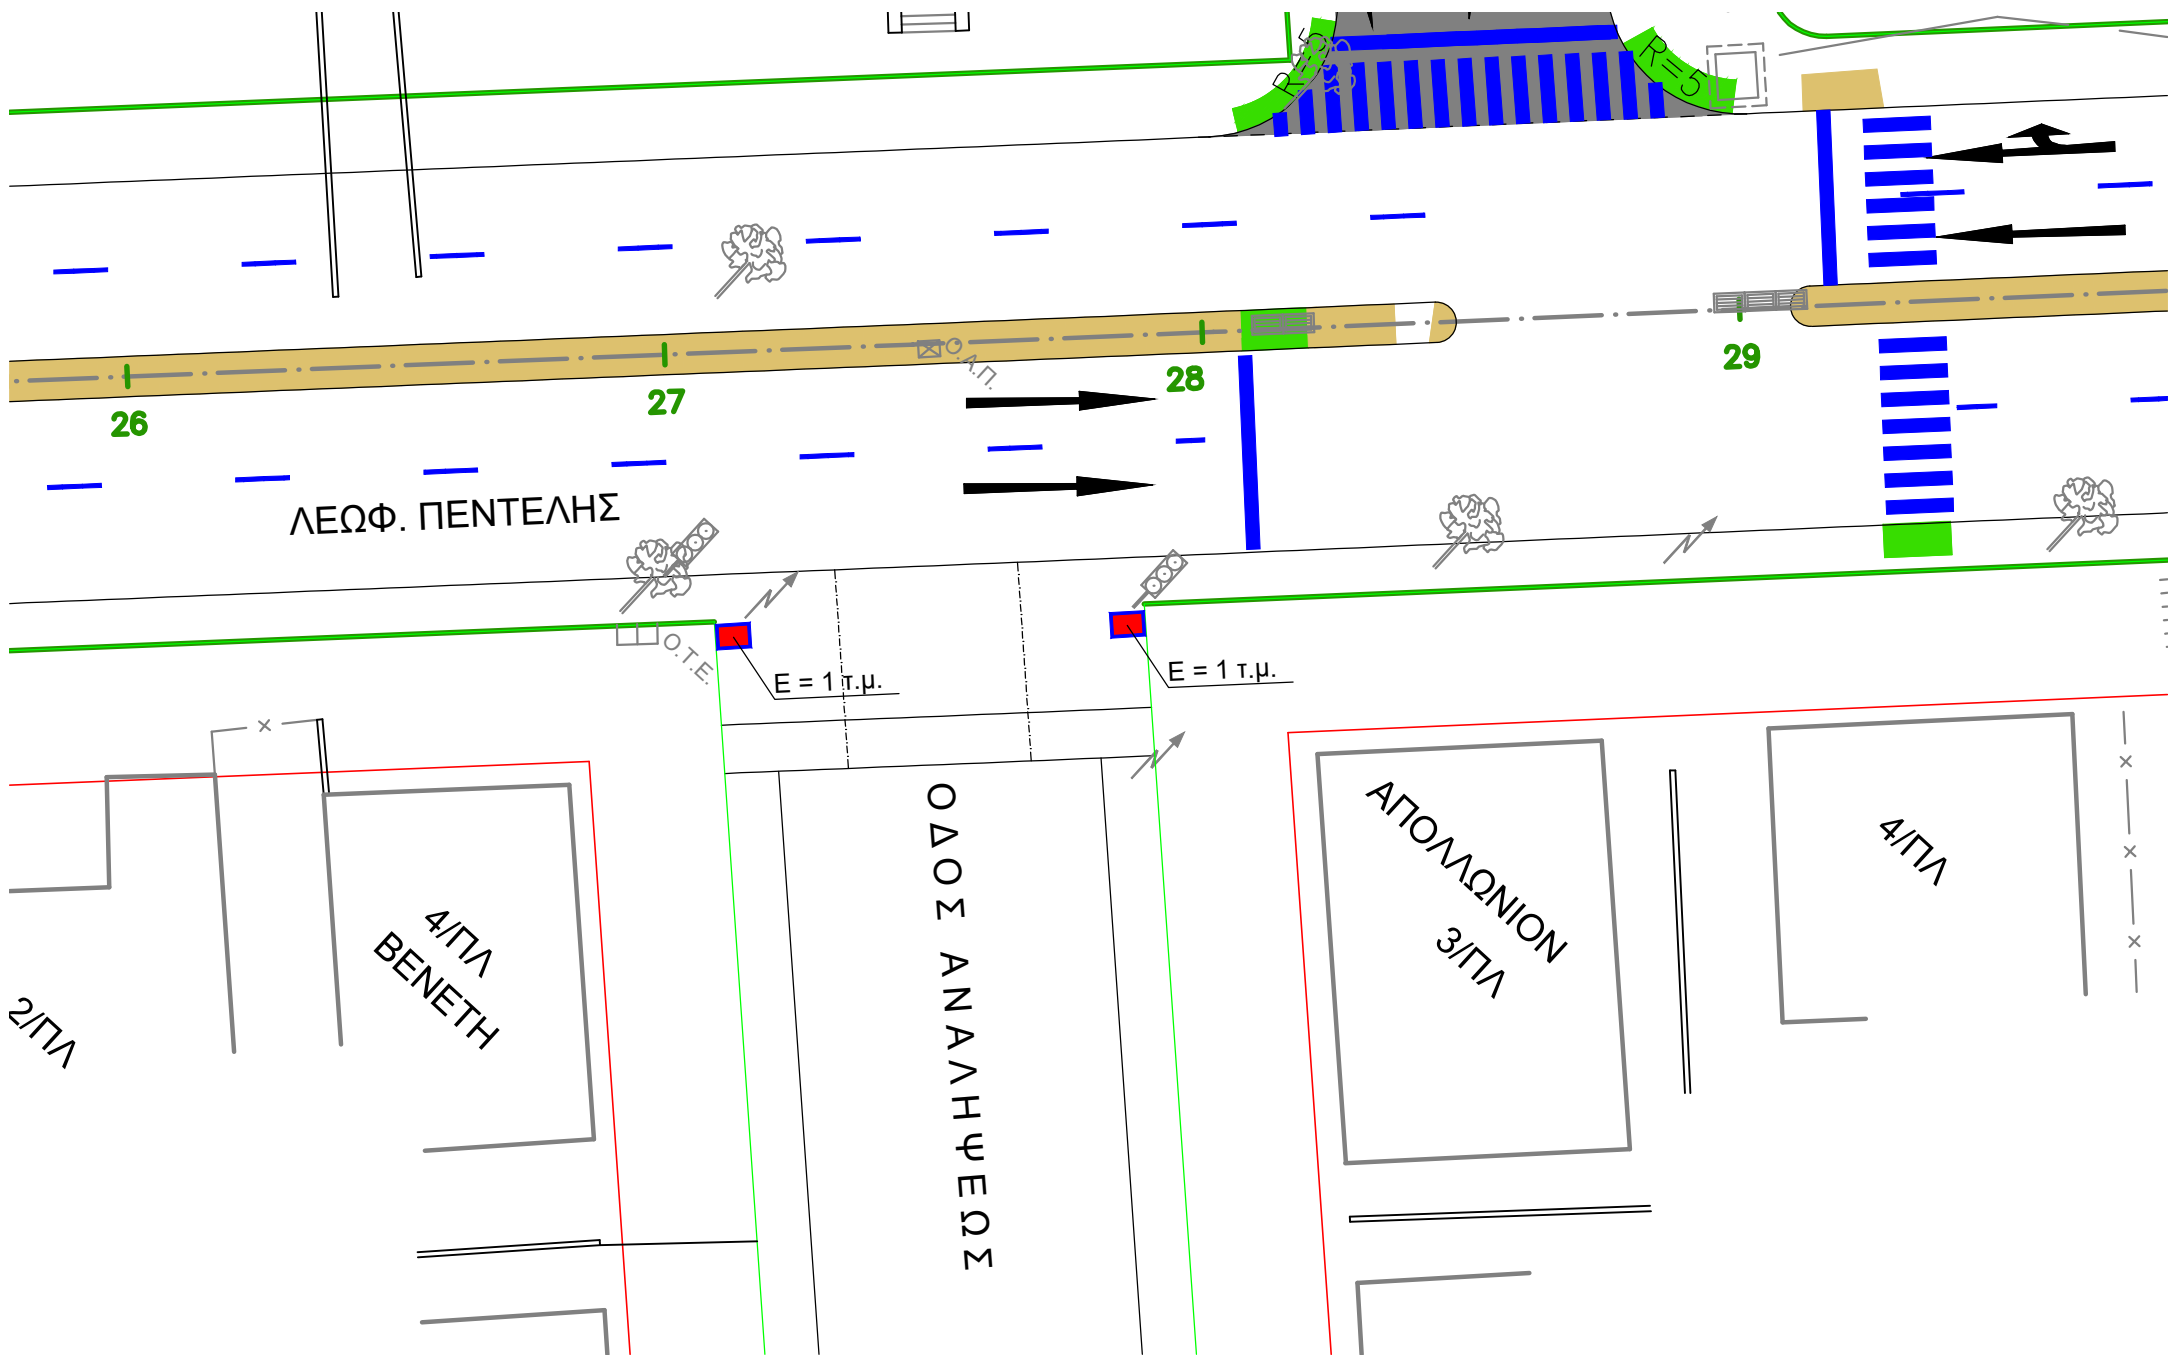

ΘΕΤΙΔΟΣ

χώρος επί του πεζοδρομίου

χώμα - χλοοτάπητας

E = 1 τ.μ.

ΠΛΑΤΕΙΑ ΕΛΕΥΘΕΡΙΑΣ

πλακόστρωτο

χώμα - χλοοτάπητας

πλακόστρωτο

πλακόστρωτο

κίосκι

πλακόστρωτο

χώμα - χλοοτάπητας

ΛΕΩΦ. ΠΕΝΤΕΛΗΣ

1B

4

ΟΜΗΡΟΥ

χώρος επί του πεζοδρομίου

6.20

2.00

χώρος

68


ΛΕΩΦΟΡΟΣ ΠΕΝΤΕΛΗΣ

οριο ασφαλτου


οριο ασφαλτου
χώρος κίνησης πεζών


E = 1 τ.μ.


σταση

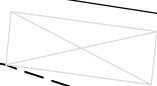

ΣΕΒΑΣΤΙΑΝΟΥ

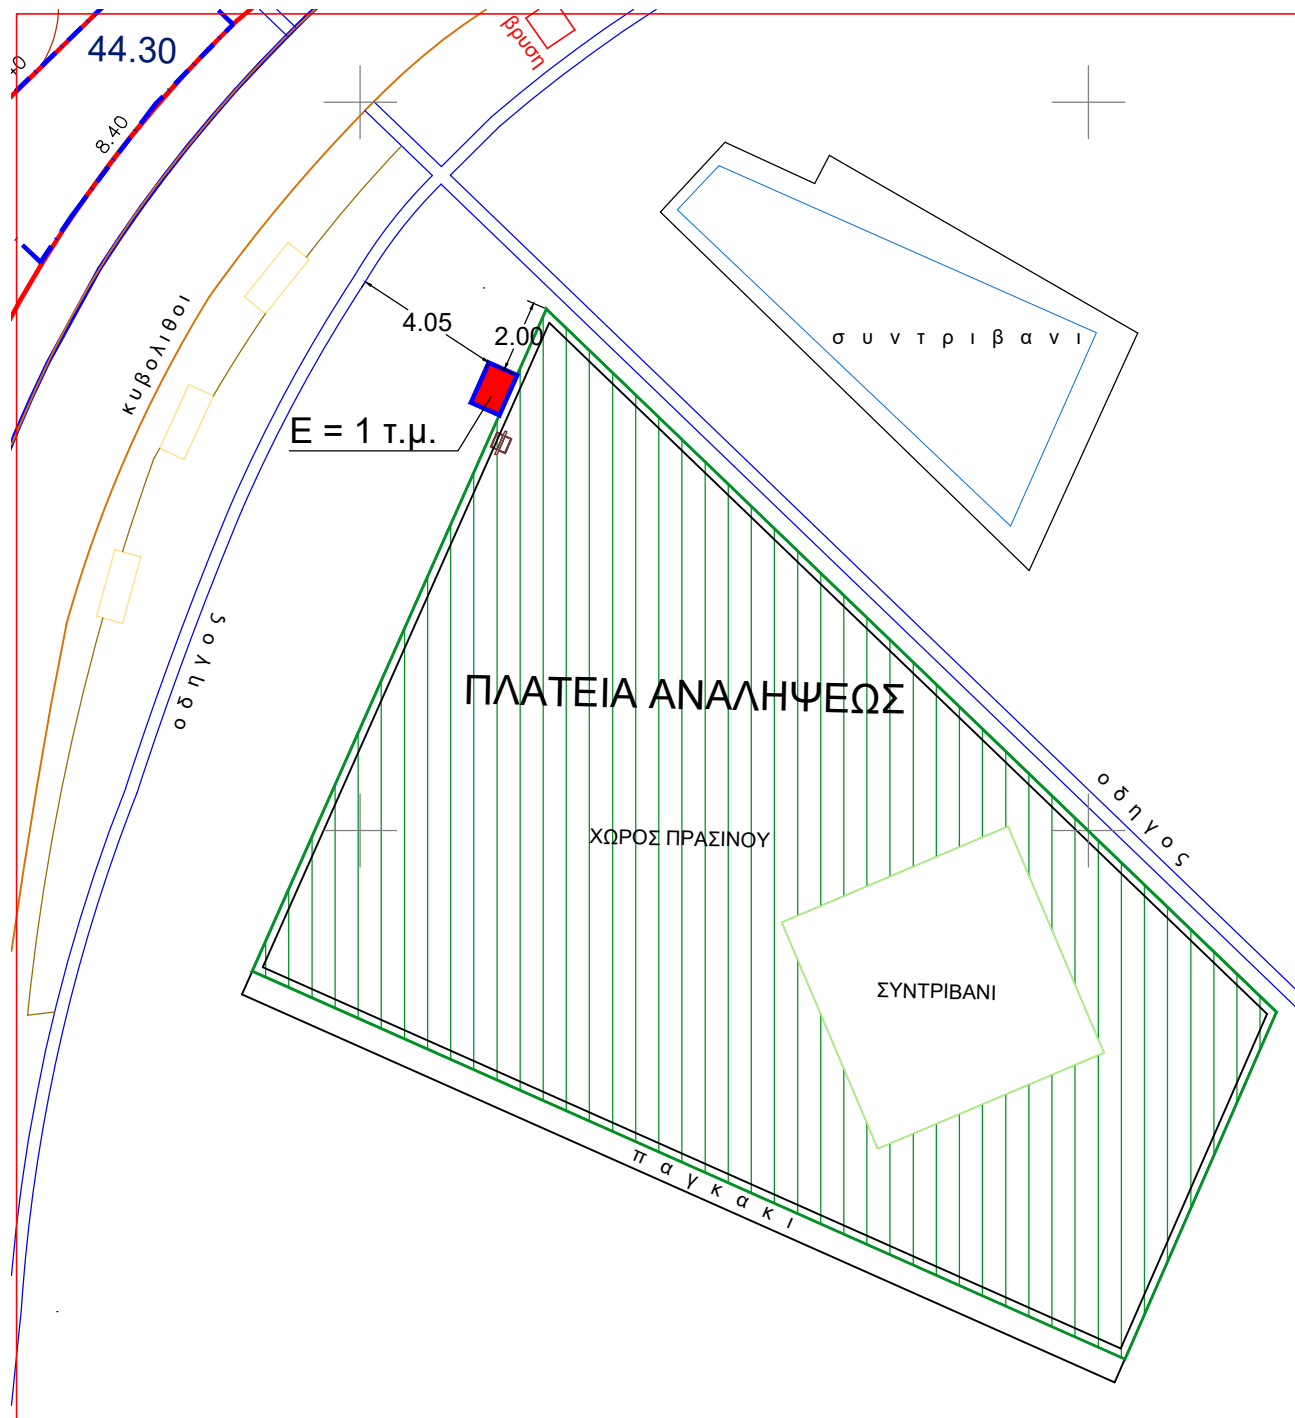

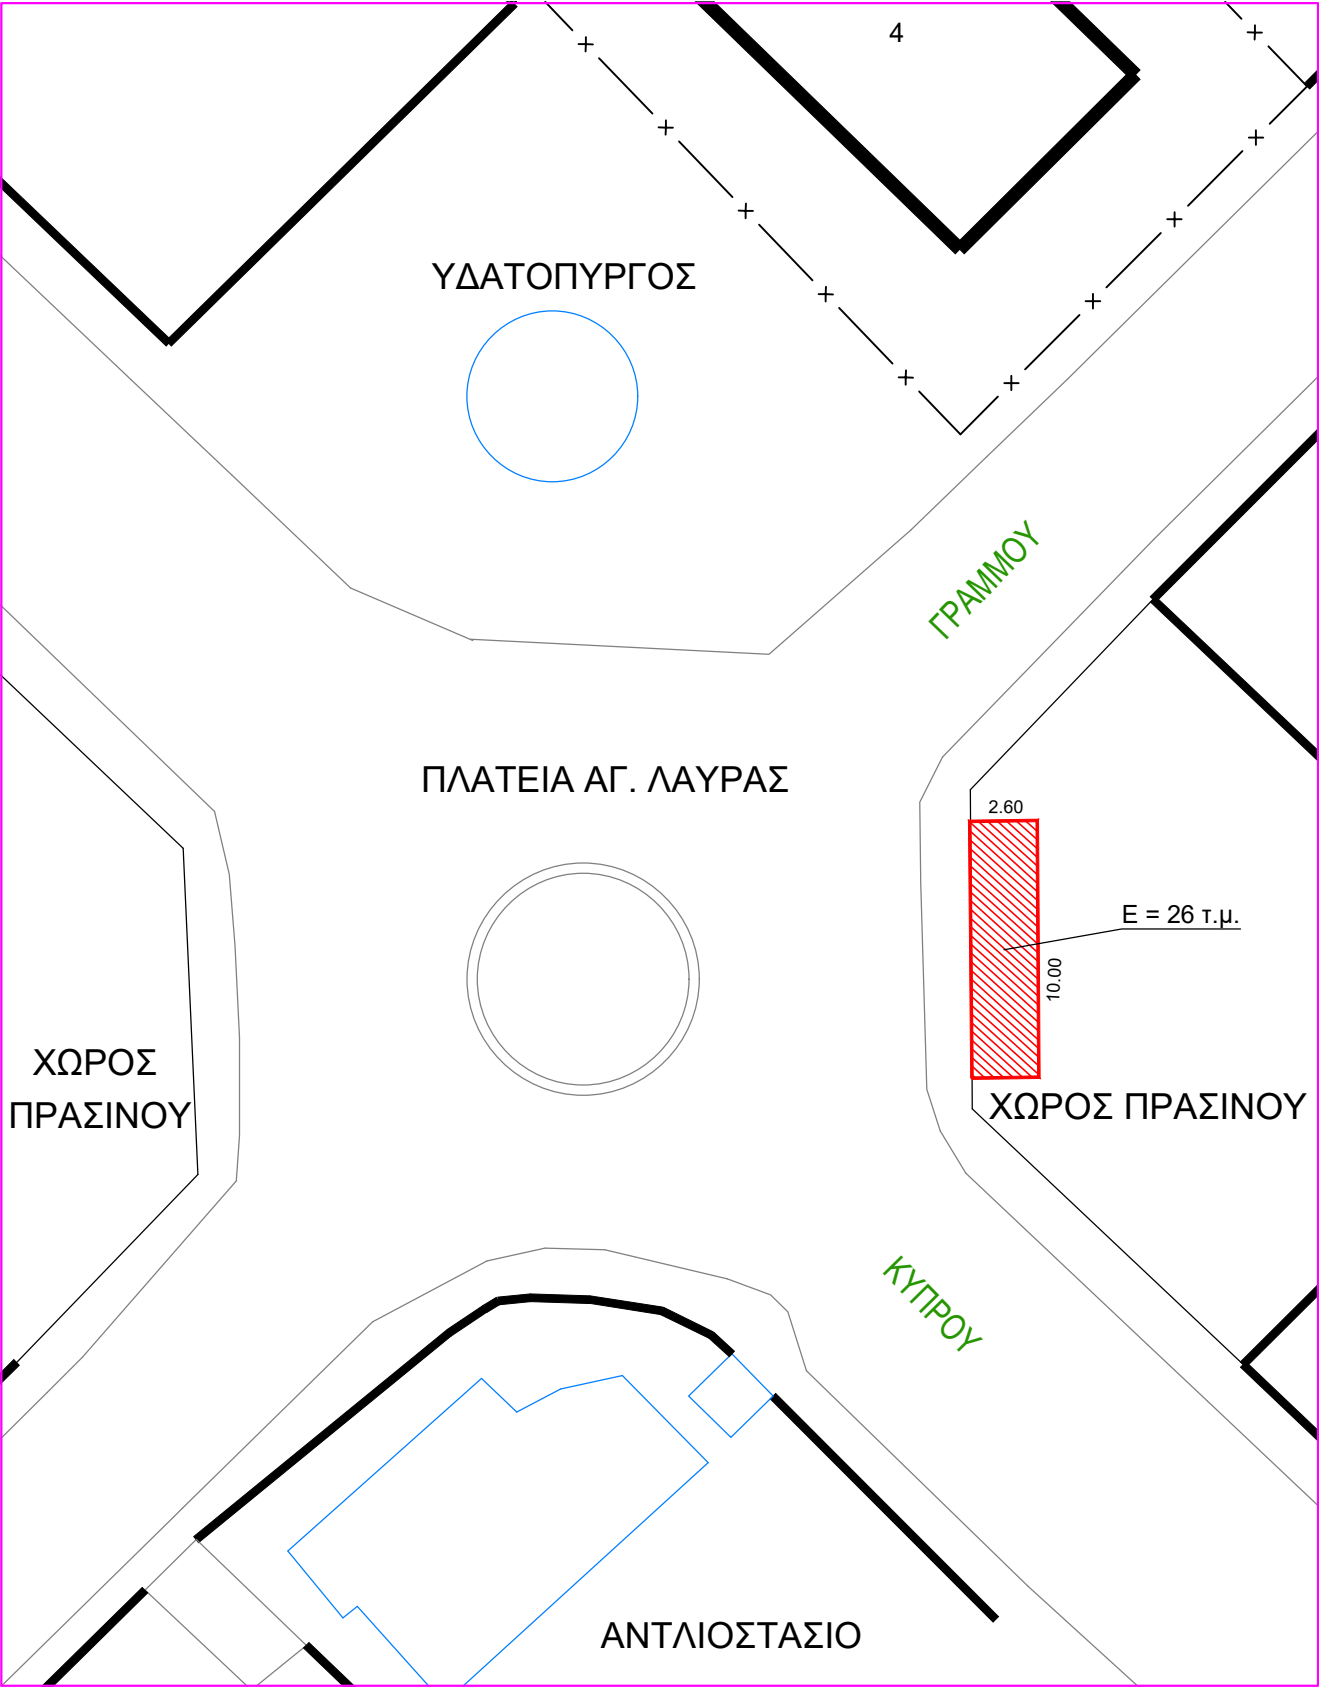

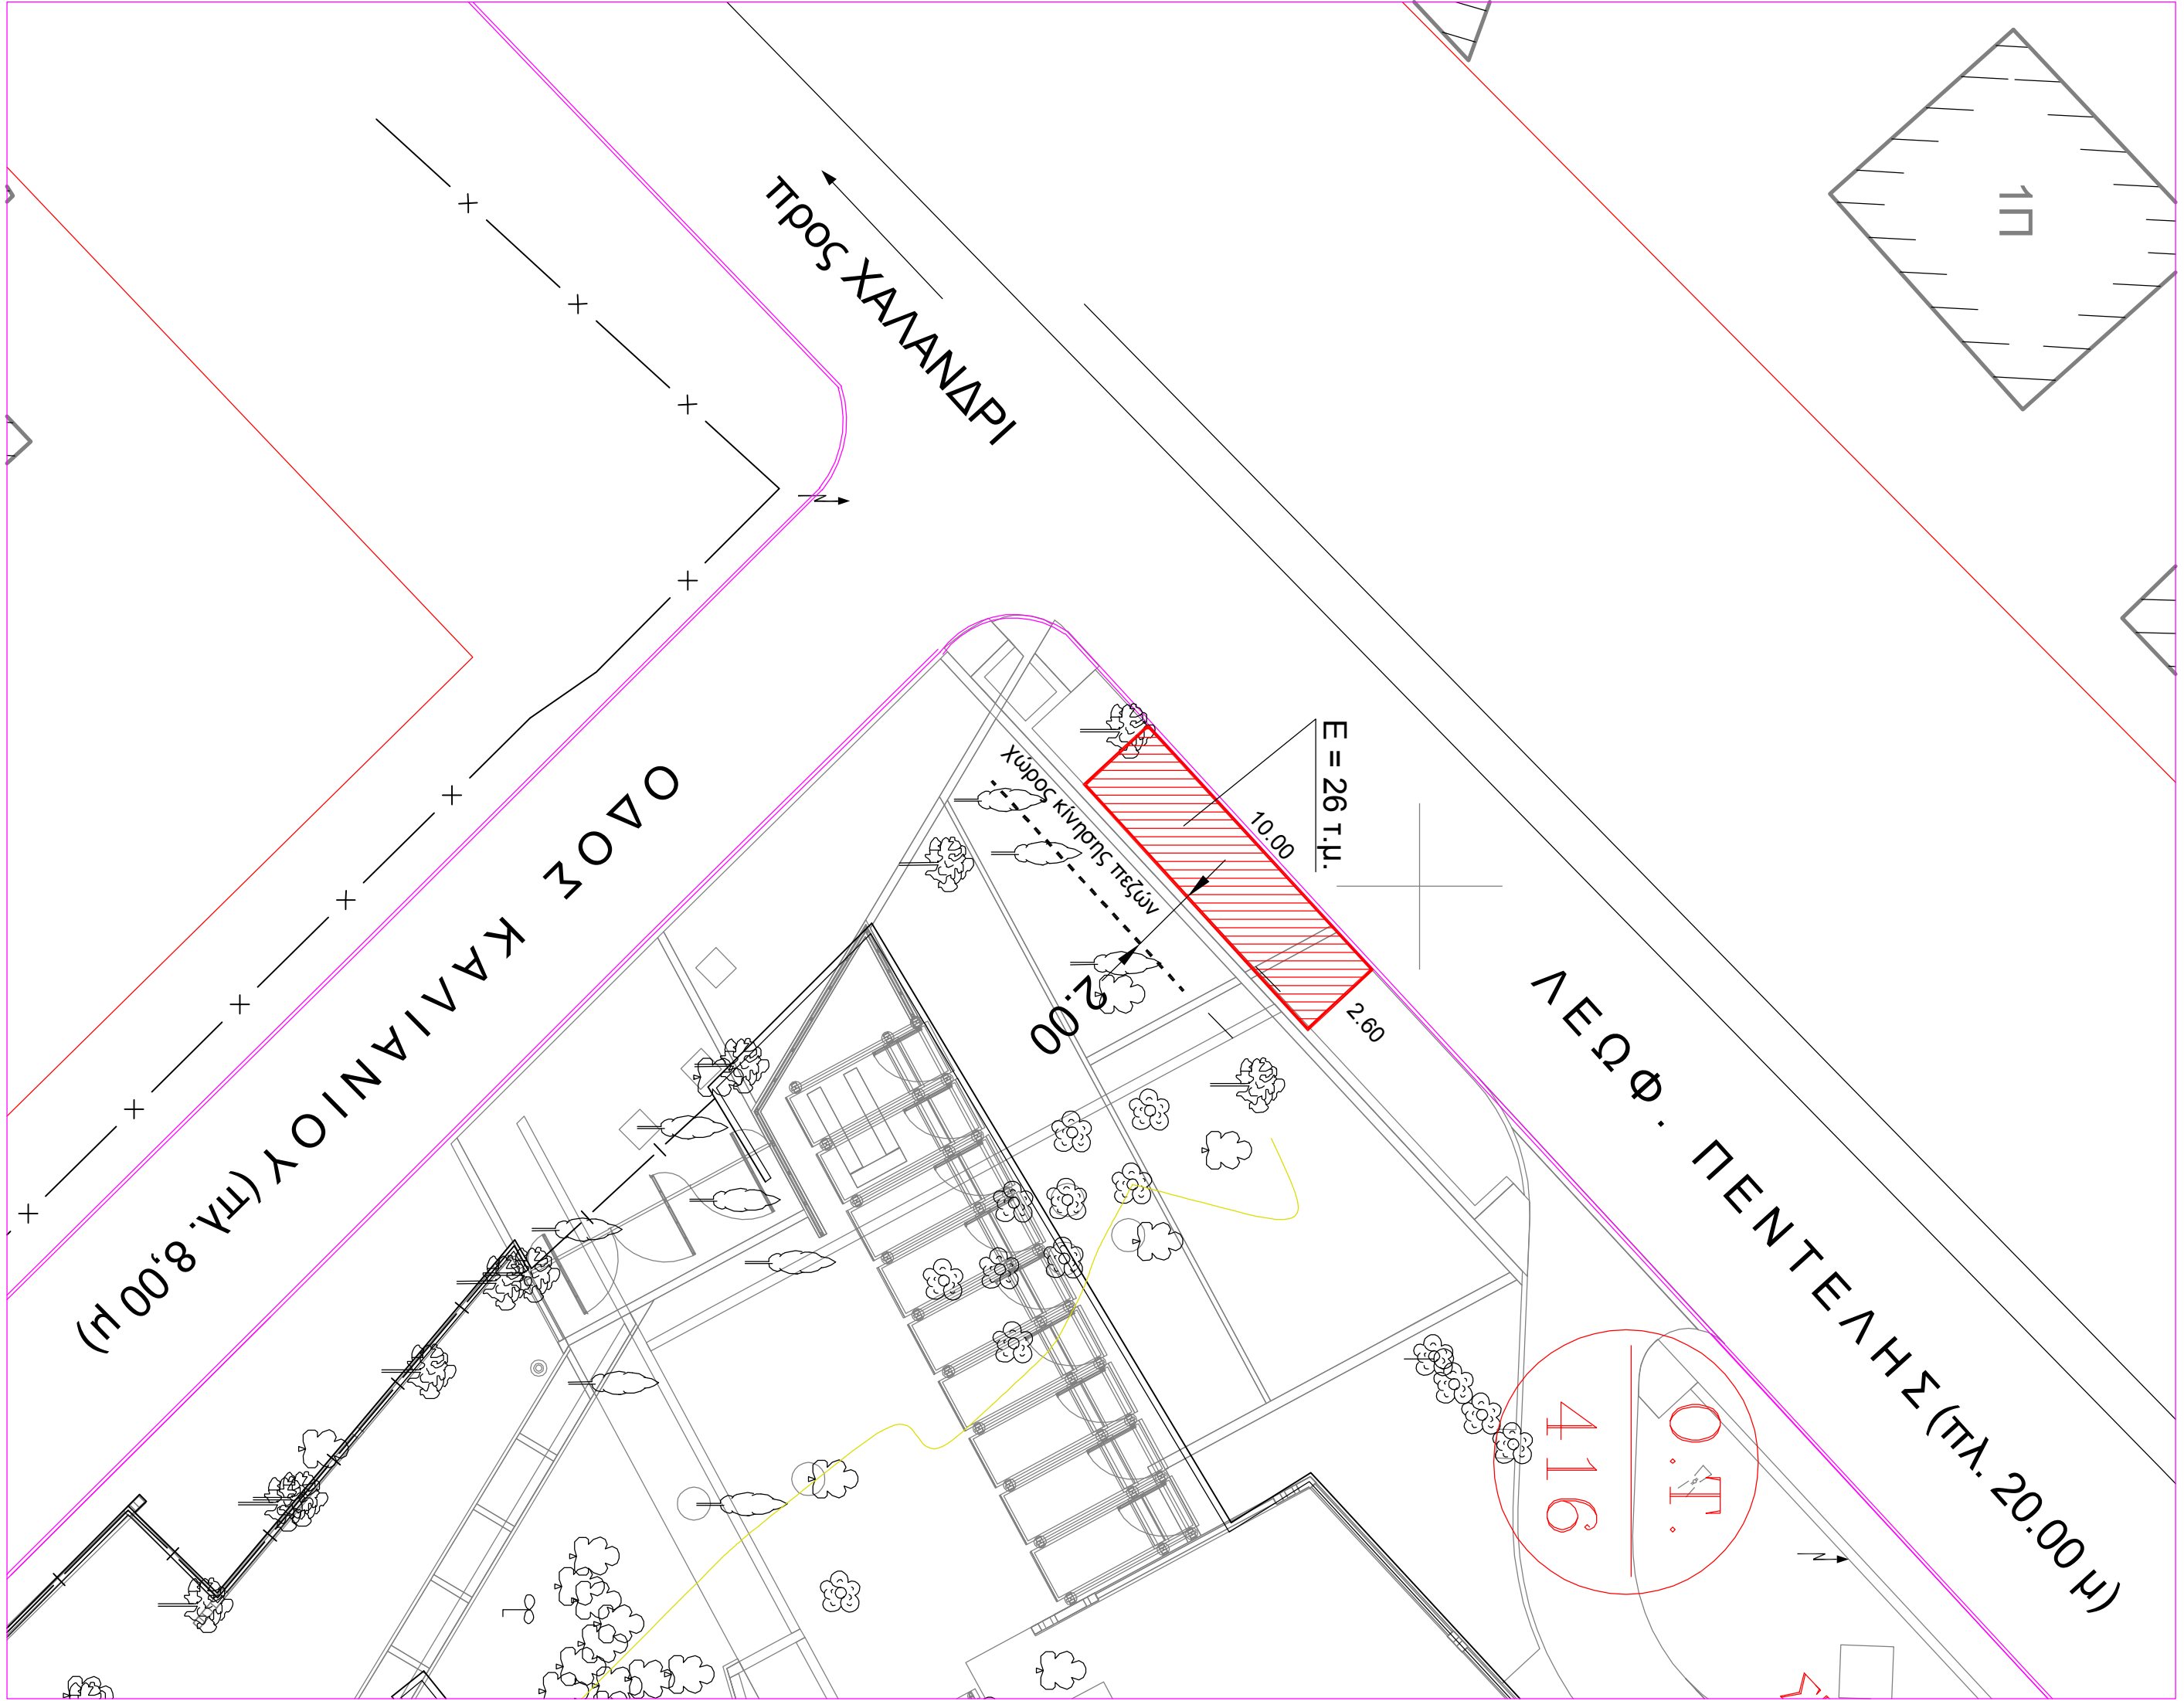

ΟΔΟΣ ΚΑΝΙΑΝΙΟΥ (πλ. 8,00 μ)

ΠΡΟΣ ΧΑΛΑΝΔΡΙ


ΛΕΩΦ. ΠΕΝΤΕΛΗΣ (πλ. 20.00 μ)



Ε = 26 τ.μ.
10.00
2.60

χώρος κίνησης πεζών

2.00

0.1.
416

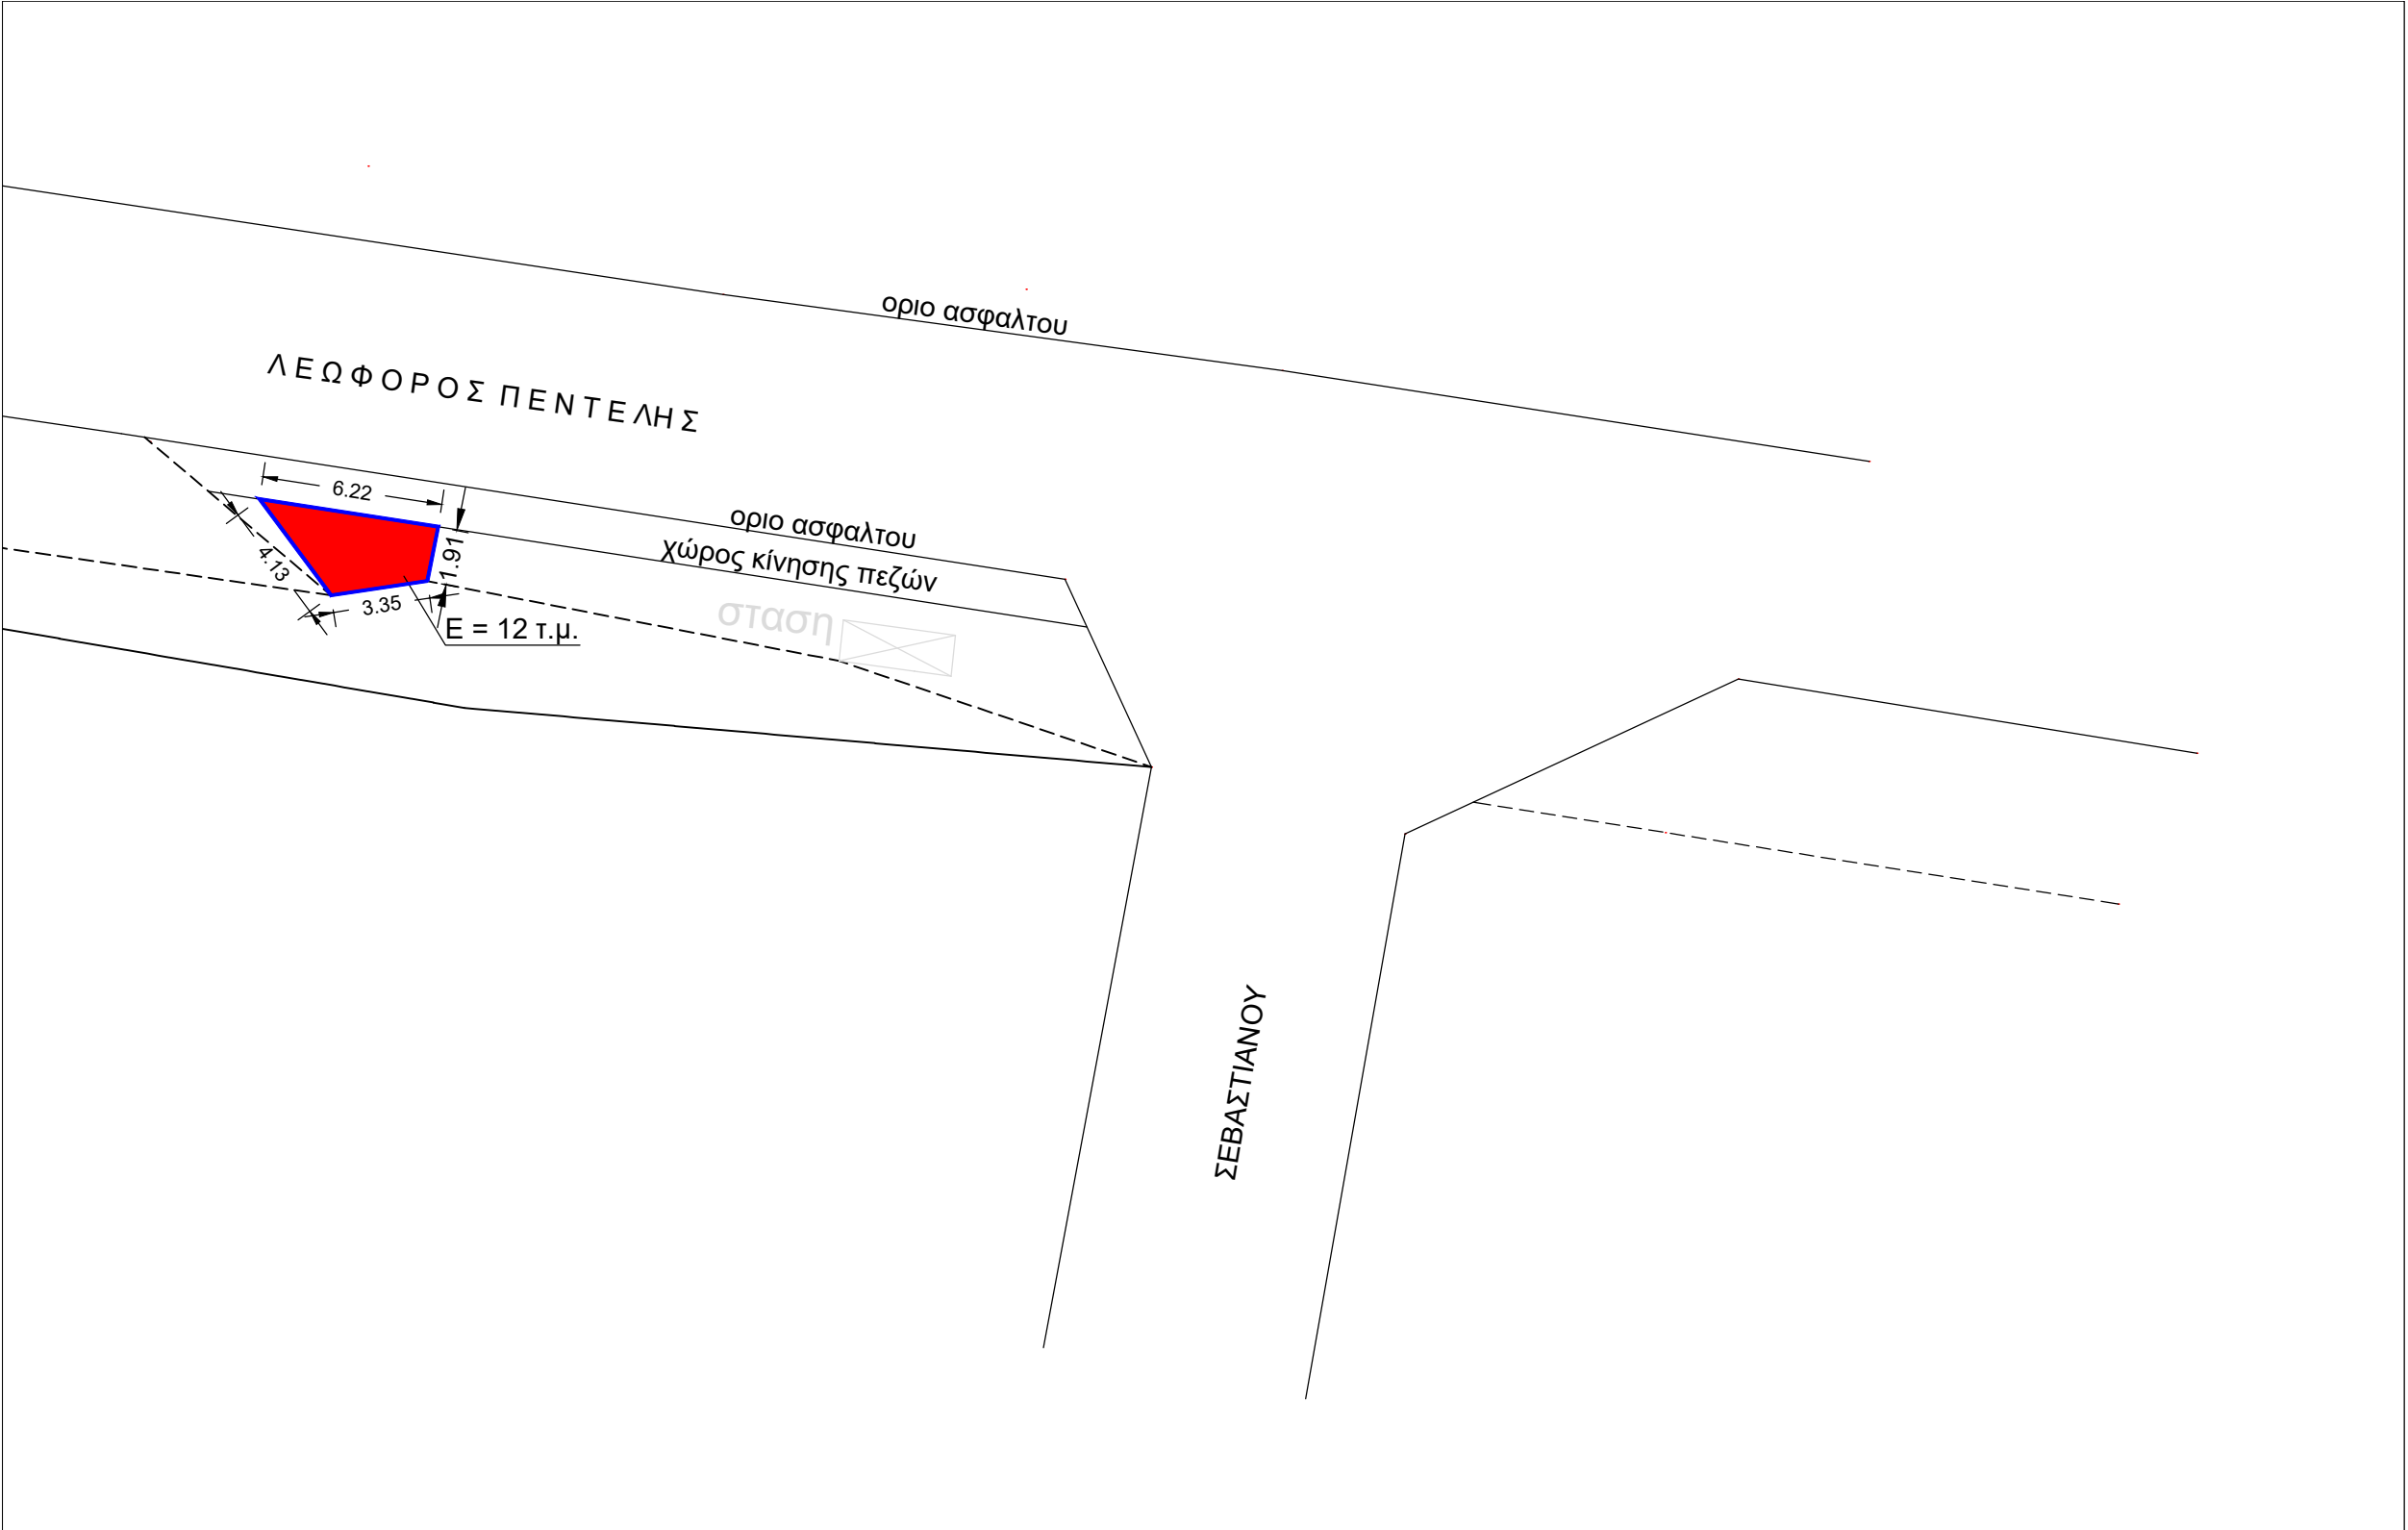

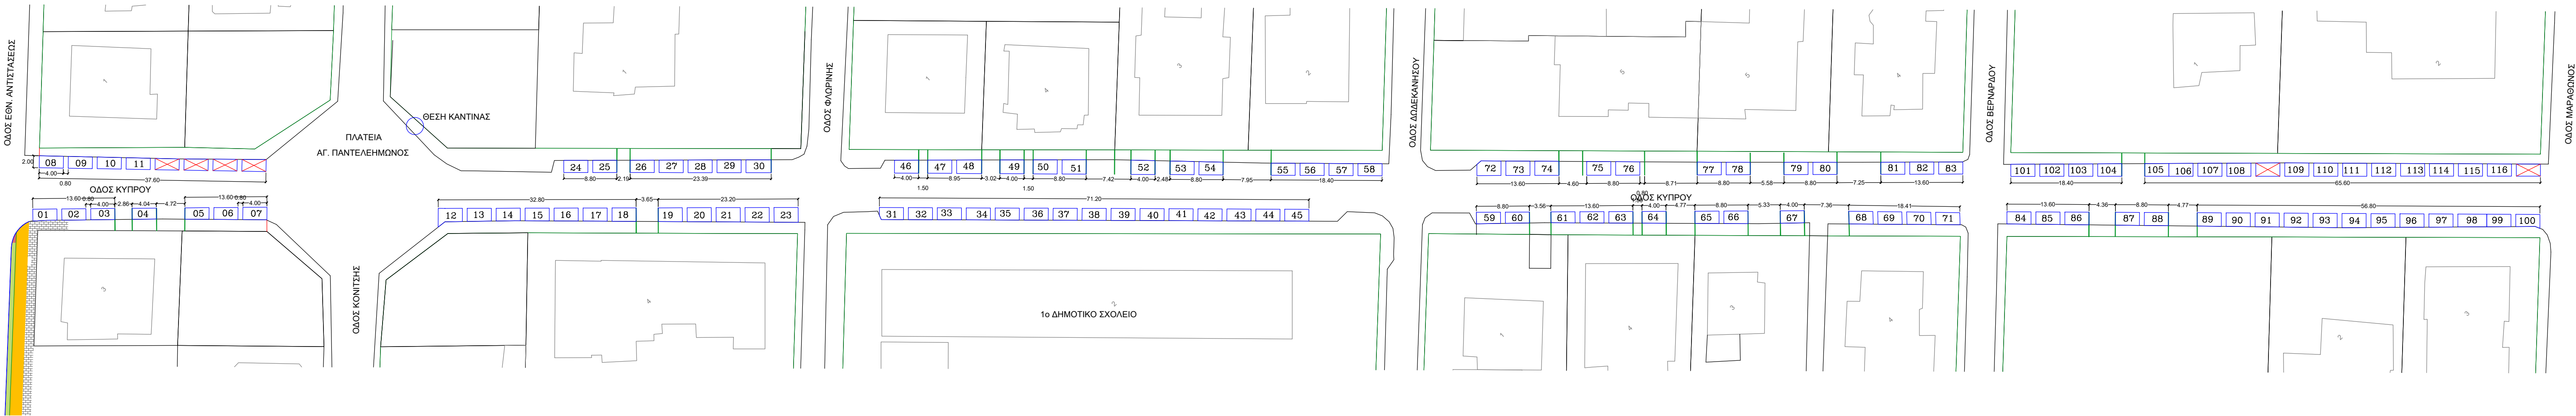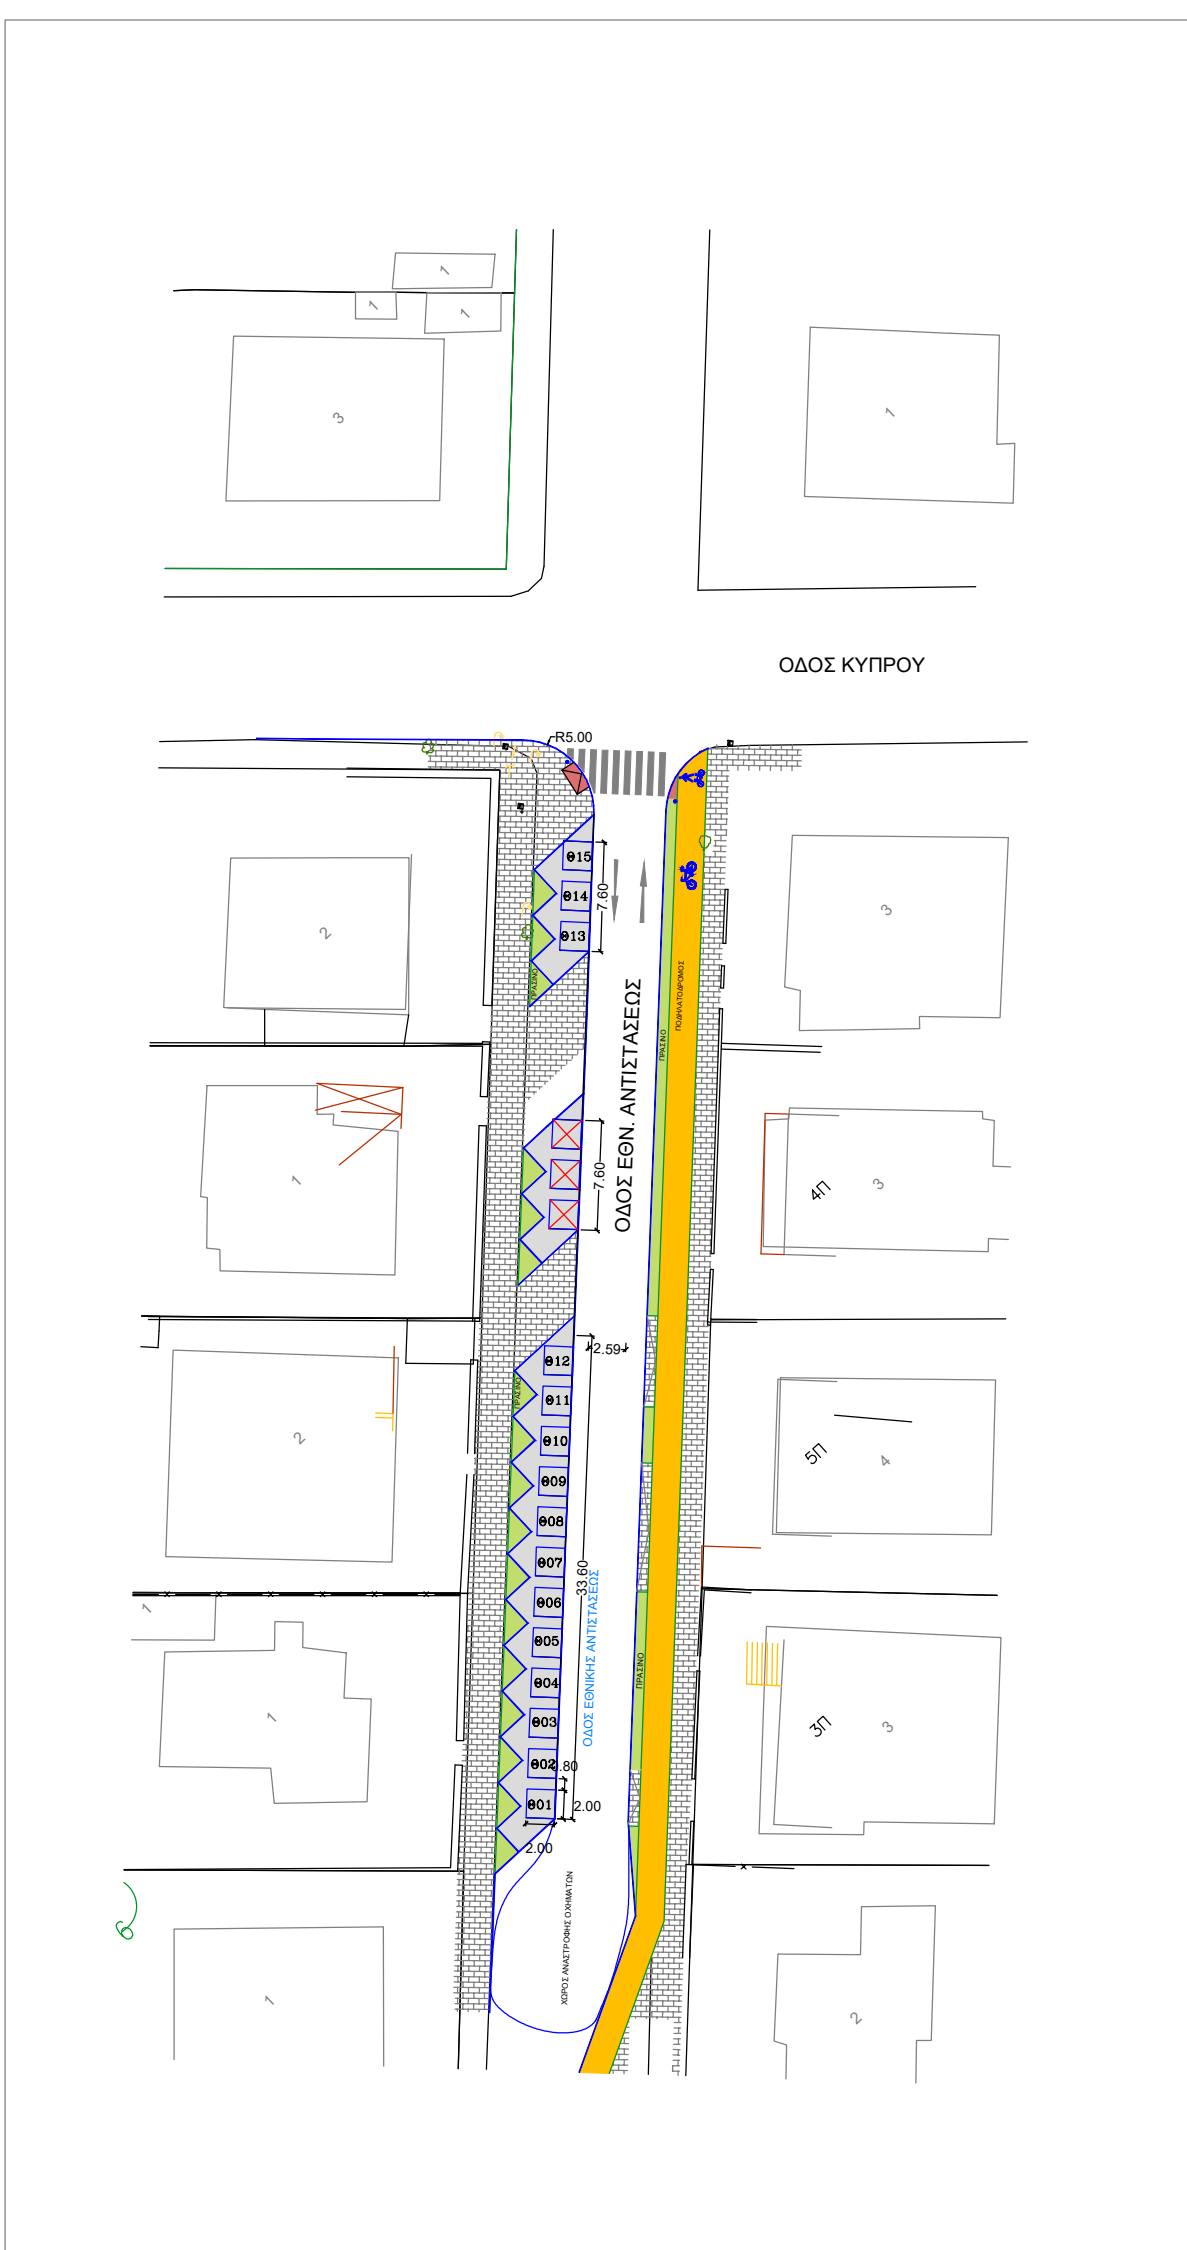

ΕΛΛΗΝΙΚΗ ΔΗΜΟΚΡΑΤΙΑ		ΝΟΜΟΣ ΑΤΤΙΚΗΣ	
ΔΗΜΟΣ ΒΡΗΛΗΣΣΙΩΝ			
ΔΙΕΥΘΥΝΣΗ ΤΕΧΝΙΚΩΝ ΥΠΗΡΕΣΙΩΝ			


ΘΕΜΑ	ΕΜΠΟΡΟΠΑΝΗΓΥΡΗ ΑΝΑΛΗΨΕΩΣ 2025		
ΘΕΣΗ	ΟΔΟΣ ΚΥΠΡΟΥ - ΟΔΟΣ ΕΘΝ. ΑΝΤΙΣΤΑΣΕΩΣ		
ΜΕΛΕΤΗ	ΤΟΠΟΓΡΑΦΙΚΗ	ΗΜΕΡΟΜΗΝΙΑ ΟΚΤΩΒΡΙΟΣ 2024	
ΘΕΜΑ ΠΙΝΑΚΑ	ΤΟΠΟΓΡΑΦΙΚΟ ΔΙΑΓΡΑΜΜΑ	ΑΡ. ΣΧΕΔΙΟΥ T4	ΚΛΙΜΑΚΑ 1:200

ΜΕΛΕΤΗΤΕΣ		
ΣΥΝΤΑΧΘΗΚΕ		ΘΕΩΡΗΘΗΚΕ
ΛΟΓΟΘΕΤΗΣ ΒΑΣΙΛΕΙΟΣ ΑΓΡΟΝΟΜΟΣ & ΤΟΠΟΓΡΑΦΟΣ ΜΗΛ. ΑΤΕΦ		ΚΑΛΛΙΤΗΣ ΘΕΟΔΟΣΙΟΣ ΜΗΧΑΝΟΛΟΓΟΣ ΜΗΧΑΝΙΚΟΣ ΕΜΠ ΠΡΟΪΣΤΑΜΕΝΟΣ ΤΗΣ ΔΙΝΗΣΗΣ ΤΕΧΝΙΚΩΝ ΥΠΗΡΕΣΙΩΝ

ΕΛΛΗΝΙΚΗ ΔΗΜΟΚΡΑΤΙΑ		ΝΟΜΟΣ ΑΤΤΙΚΗΣ	
ΔΗΜΟΣ ΒΡΗΛΗΣΣΙΩΝ			
ΔΙΕΥΘΥΝΣΗ ΤΕΧΝΙΚΩΝ ΥΠΗΡΕΣΙΩΝ			

ΘΕΜΑ	ΕΜΠΟΡΟΠΑΝΗΓΥΡΗ ΑΝΑΛΗΨΕΩΣ 2025		
ΘΕΣΗ	ΟΔΟΣ ΚΥΠΡΟΥ - ΟΔΟΣ ΕΘΝ. ΑΝΤΙΣΤΑΣΕΩΣ		
ΜΕΛΕΤΗ	ΤΟΠΟΓΡΑΦΙΚΗ	ΗΜΕΡΟΜΗΝΙΑ ΟΚΤΩΒΡΙΟΣ 2024	
ΘΕΜΑ ΠΙΝΑΚΑ	ΤΟΠΟΓΡΑΦΙΚΟ ΔΙΑΓΡΑΜΜΑ	ΑΡ. ΣΧΕΔΙΟΥ T4	ΚΛΙΜΑΚΑ 1:200

ΜΕΛΕΤΗΤΕΣ		
ΣΥΝΤΑΧΘΗΚΕ		ΘΕΩΡΗΘΗΚΕ
ΛΟΓΟΘΕΤΗΣ ΒΑΣΙΛΕΙΟΣ ΑΓΡΟΝΟΜΟΣ & ΤΟΠΟΓΡΑΦΟΣ ΜΗΛ. ΑΤΕΦ		ΚΑΛΛΙΤΗΣ ΘΕΟΔΟΣΙΟΣ ΜΗΧΑΝΟΛΟΓΟΣ ΜΗΧΑΝΙΚΟΣ ΕΜΠ ΠΡΟΪΣΤΑΜΕΝΟΣ ΤΗΣ ΔΙΝΗΣΗΣ ΤΕΧΝΙΚΩΝ ΥΠΗΡΕΣΙΩΝ

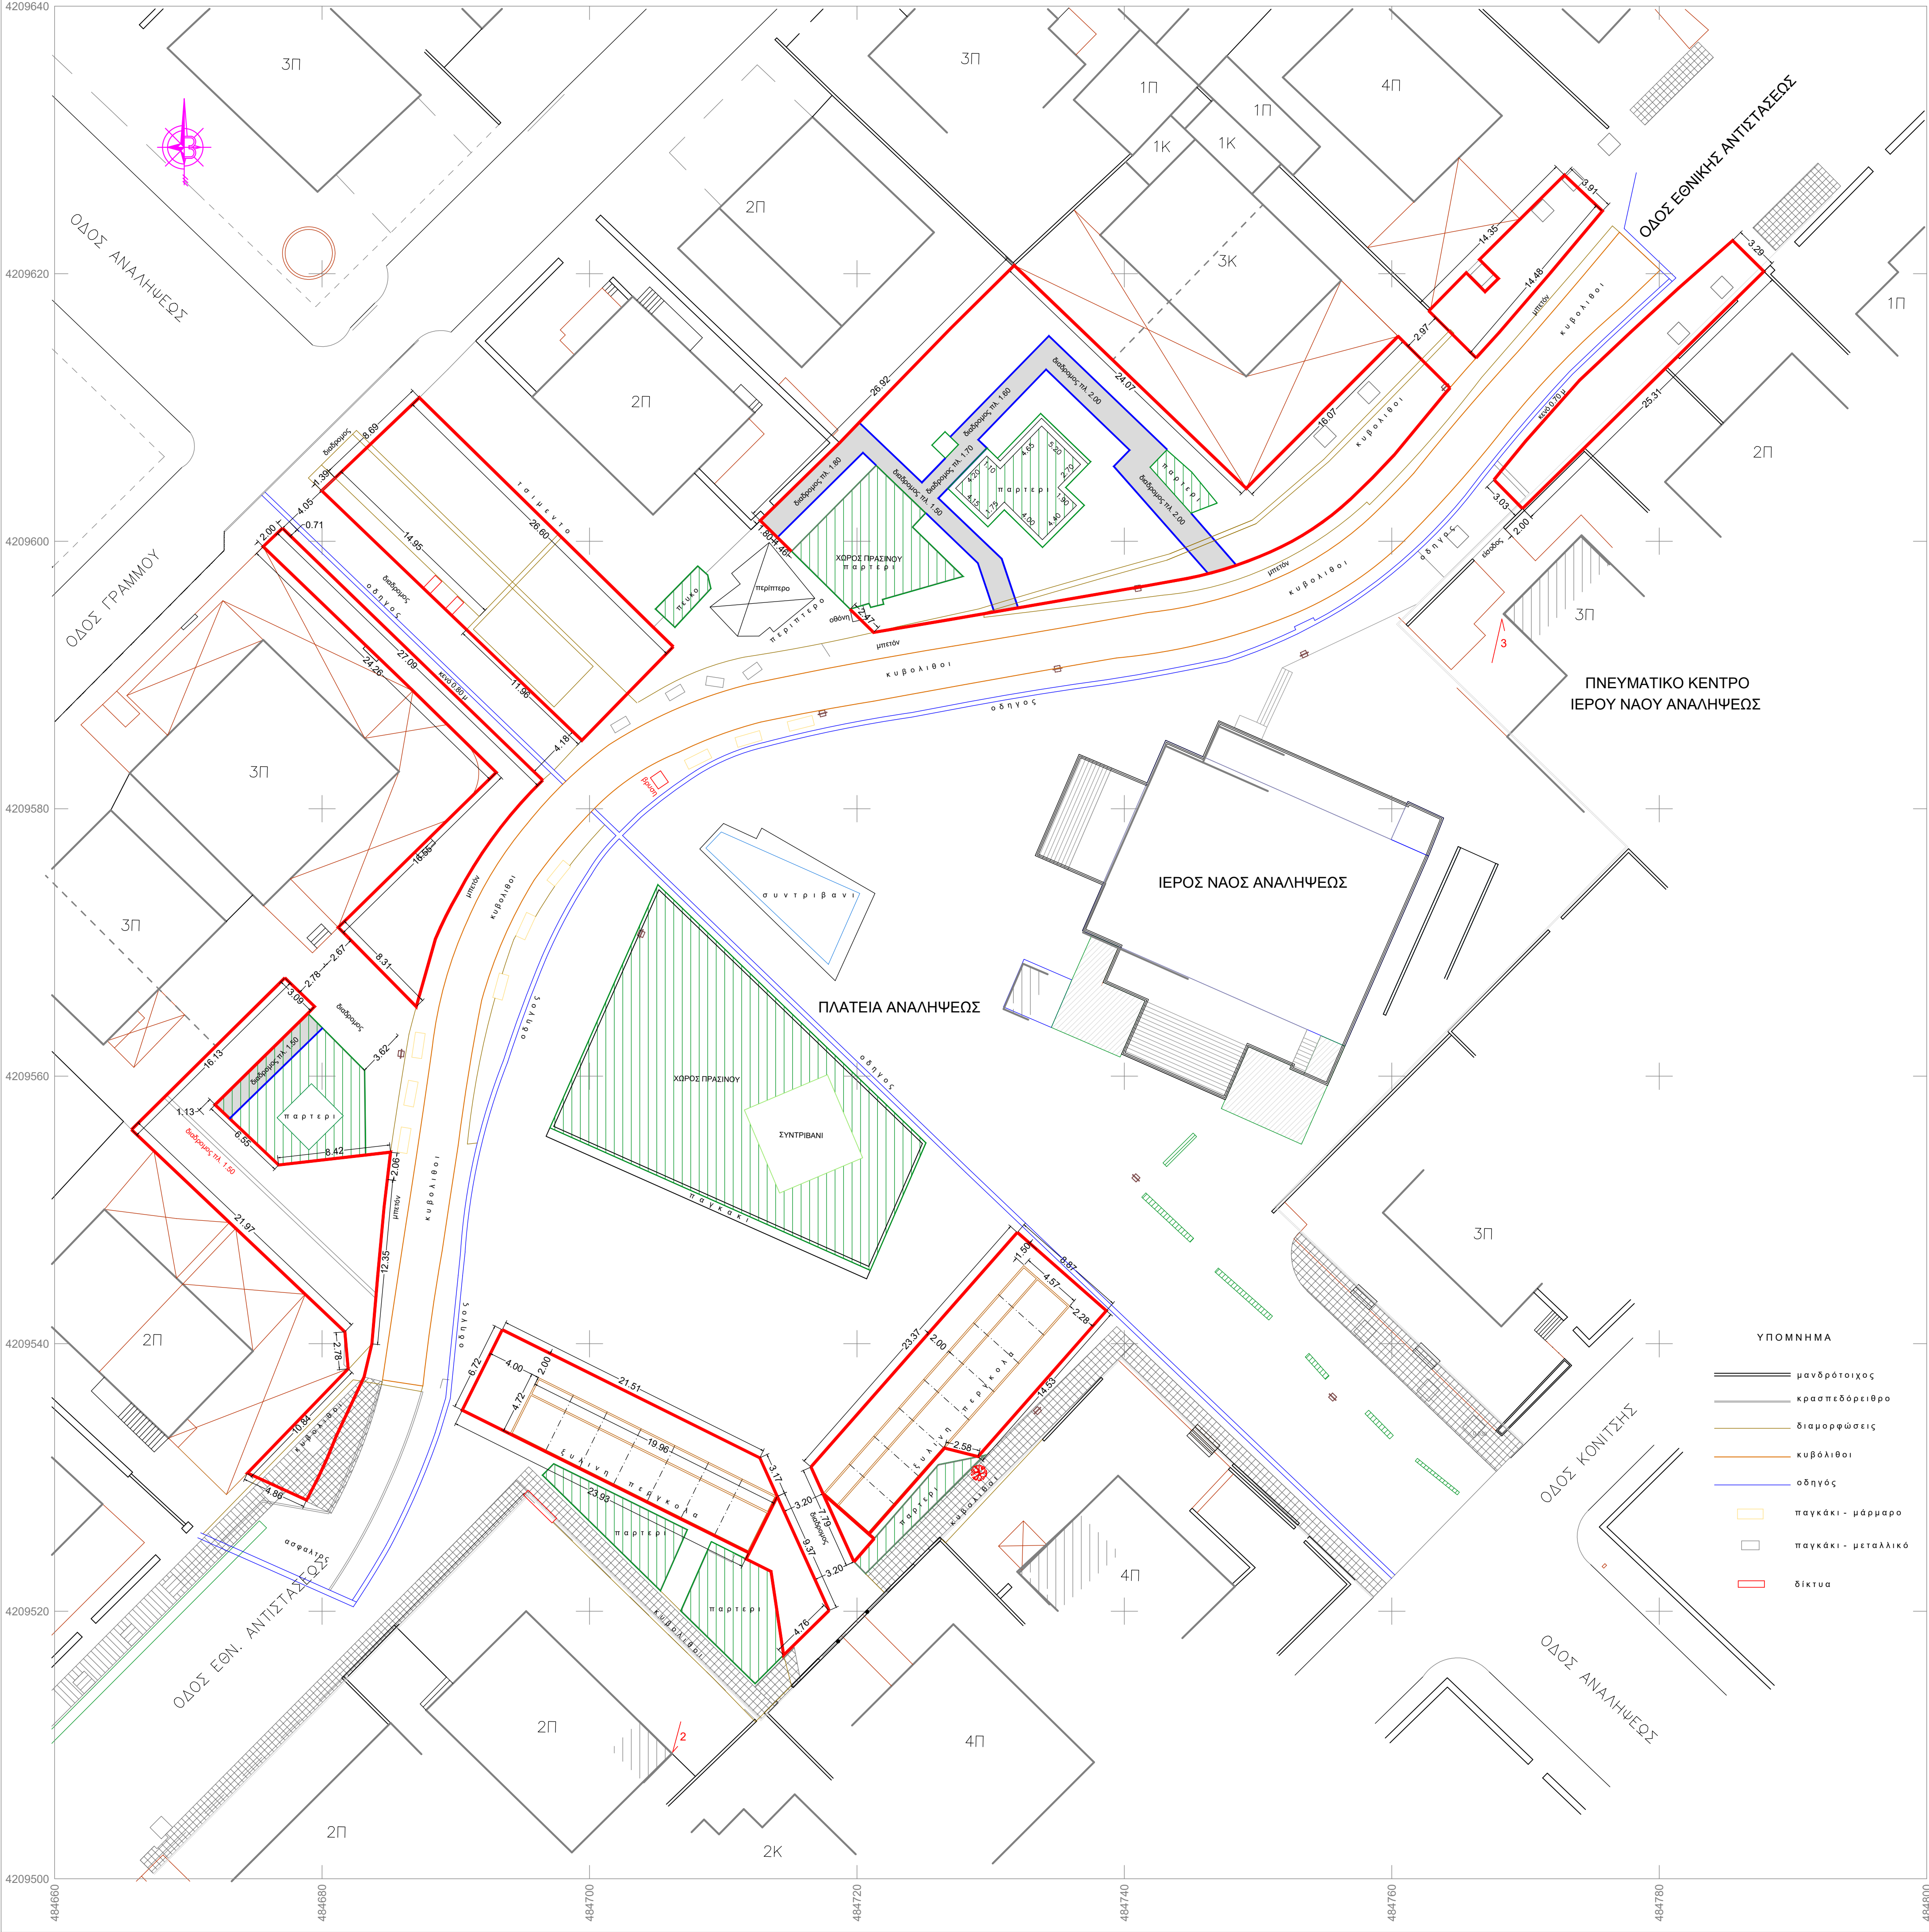


— όριο χώρου κατάληψης

ΕΛΛΗΝΙΚΗ ΔΗΜΟΚΡΑΤΙΑ		ΝΟΜΟΣ ΑΤΤΙΚΗΣ	
ΔΗΜΟΣ ΒΡΙΑΗΣΣΙΩΝ			
ΘΕΜΑ	ΚΑΘΟΡΙΣΜΟΣ ΧΩΡΟΥ ΠΛΑΤΕΙΑΣ ΑΝΑΛΗΨΕΩΣ ΔΙΑΘΕΣΙΜΟΥ ΠΡΟΣ ΚΑΤΑΛΗΨΗ ΑΠΟ ΤΡΑΠΕΖΟΚΑΘΙΣΜΑΤΑ ΕΤΟΥΣ 2026		
ΘΕΣΗ	Ο.Τ.10, ΠΛΑΤΕΙΑ ΑΝΑΛΗΨΕΩΣ		
ΜΕΛΕΤΗ	ΤΟΠΟΓΡΑΦΙΚΗ	ΗΜΕΡΟΜΗΝΙΑ ΝΟΕΜΒΡΙΟΣ 2025	
ΘΕΜΑ ΠΙΝΑΚΑ	ΤΟΠΟΓΡΑΦΙΚΟ ΔΙΑΓΡΑΜΜΑ ΠΡΟΤΑΣΗ ΔΙΟΙΚΗΣΗΣ	ΑΡ. ΣΧΕΔΙΟΥ T1 ΚΛΙΜΑΚΑ 1:250	
ΜΕΛΕΤΗΤΗΣ			
ΣΥΝΤΑΧΘΗΚΕ		ΘΕΩΡΗΘΗΚΕ	
ΛΟΓΟΘΕΤΗΣ ΒΑΣΙΛΕΙΟΣ ΑΓΡΟΝΟΜΟΣ & ΤΟΠΟΓΡΑΦΟΣ ΜΗΧ. ΑΠΘ ΠΡΟΪΣΤΑΜΕΝΟΣ ΤΟΥ ΤΜΗΜΑΤΟΣ ΣΧΕΔΙΟΥ ΠΟΛΗΣ		ΚΑΛΛΙΤΣΗΣ ΘΕΟΔΟΣΙΟΣ ΜΗΧΑΝΟΛΟΓΟΣ ΜΗΧΑΝΙΚΟΣ ΕΜΠ ΠΡΟΪΣΤΑΜΕΝΟΣ ΤΗΣ ΔΙΕΥΣΗΣ ΤΕΧΝΙΚΩΝ ΥΠΗΡΕΣΙΩΝ	




— όριο χώρου κατάληψης

ΕΛΛΗΝΙΚΗ ΔΗΜΟΚΡΑΤΙΑ		ΝΟΜΟΣ ΑΤΤΙΚΗΣ	
ΔΗΜΟΣ ΒΡΗΛΗΣΣΙΩΝ			
ΘΕΜΑ	ΚΑΘΟΡΙΣΜΟΣ ΧΩΡΟΥ ΠΛΑΤΕΙΑΣ ΕΛΕΥΘΕΡΙΑΣ ΔΙΑΘΕΣΙΜΟΥ ΠΡΟΣ ΚΑΤΑΛΗΨΗ ΑΠΟ ΤΡΑΠΕΖΟΚΑΘΙΣΜΑΤΑ ΕΤΟΥΣ 2026		
ΘΕΣΗ	Ο.Τ.68, ΠΛΑΤΕΙΑ ΕΛΕΥΘΕΡΙΑΣ		
ΜΕΛΕΤΗ	ΤΟΠΟΓΡΑΦΙΚΗ	ΗΜΕΡΟΜΗΝΙΑ ΝΟΕΜΒΡΙΟΣ 2025	
ΘΕΜΑ ΠΙΝΑΚΑ	ΤΟΠΟΓΡΑΦΙΚΟ ΔΙΑΓΡΑΜΜΑ ΠΡΟΤΑΣΗ ΔΙΟΙΚΗΣΗΣ		ΑΡ. ΣΧΕΔΙΟΥ T2 ΚΛΙΜΑΚΑ 1:250
ΜΕΛΕΤΗΤΕΣ			
ΣΥΝΤΑΧΘΗΚΕ		ΘΕΩΡΗΘΗΚΕ	
ΛΟΓΟΘΕΤΗΣ ΒΑΣΙΛΕΙΟΣ ΑΓΡΟΝΟΜΟΣ & ΤΟΠΟΓΡΑΦΟΣ ΜΗΧ. ΑΠΘ ΠΡΟΙΣΤΑΜΕΝΟΣ ΤΟΥ ΤΜΗΜΑΤΟΣ ΣΧΕΔΙΟΥ ΠΟΛΗΣ		ΚΑΛΙΤΣΗΣ ΘΕΟΔΟΣΙΟΣ ΜΗΧΑΝΟΛΟΓΟΣ ΜΗΧΑΝΙΚΟΣ ΕΜΠ ΠΡΟΙΣΤΑΜΕΝΟΣ ΤΗΣ ΔΙΝΣΗΣ ΤΕΧΝΙΚΩΝ ΥΠΗΡΕΣΙΩΝ	

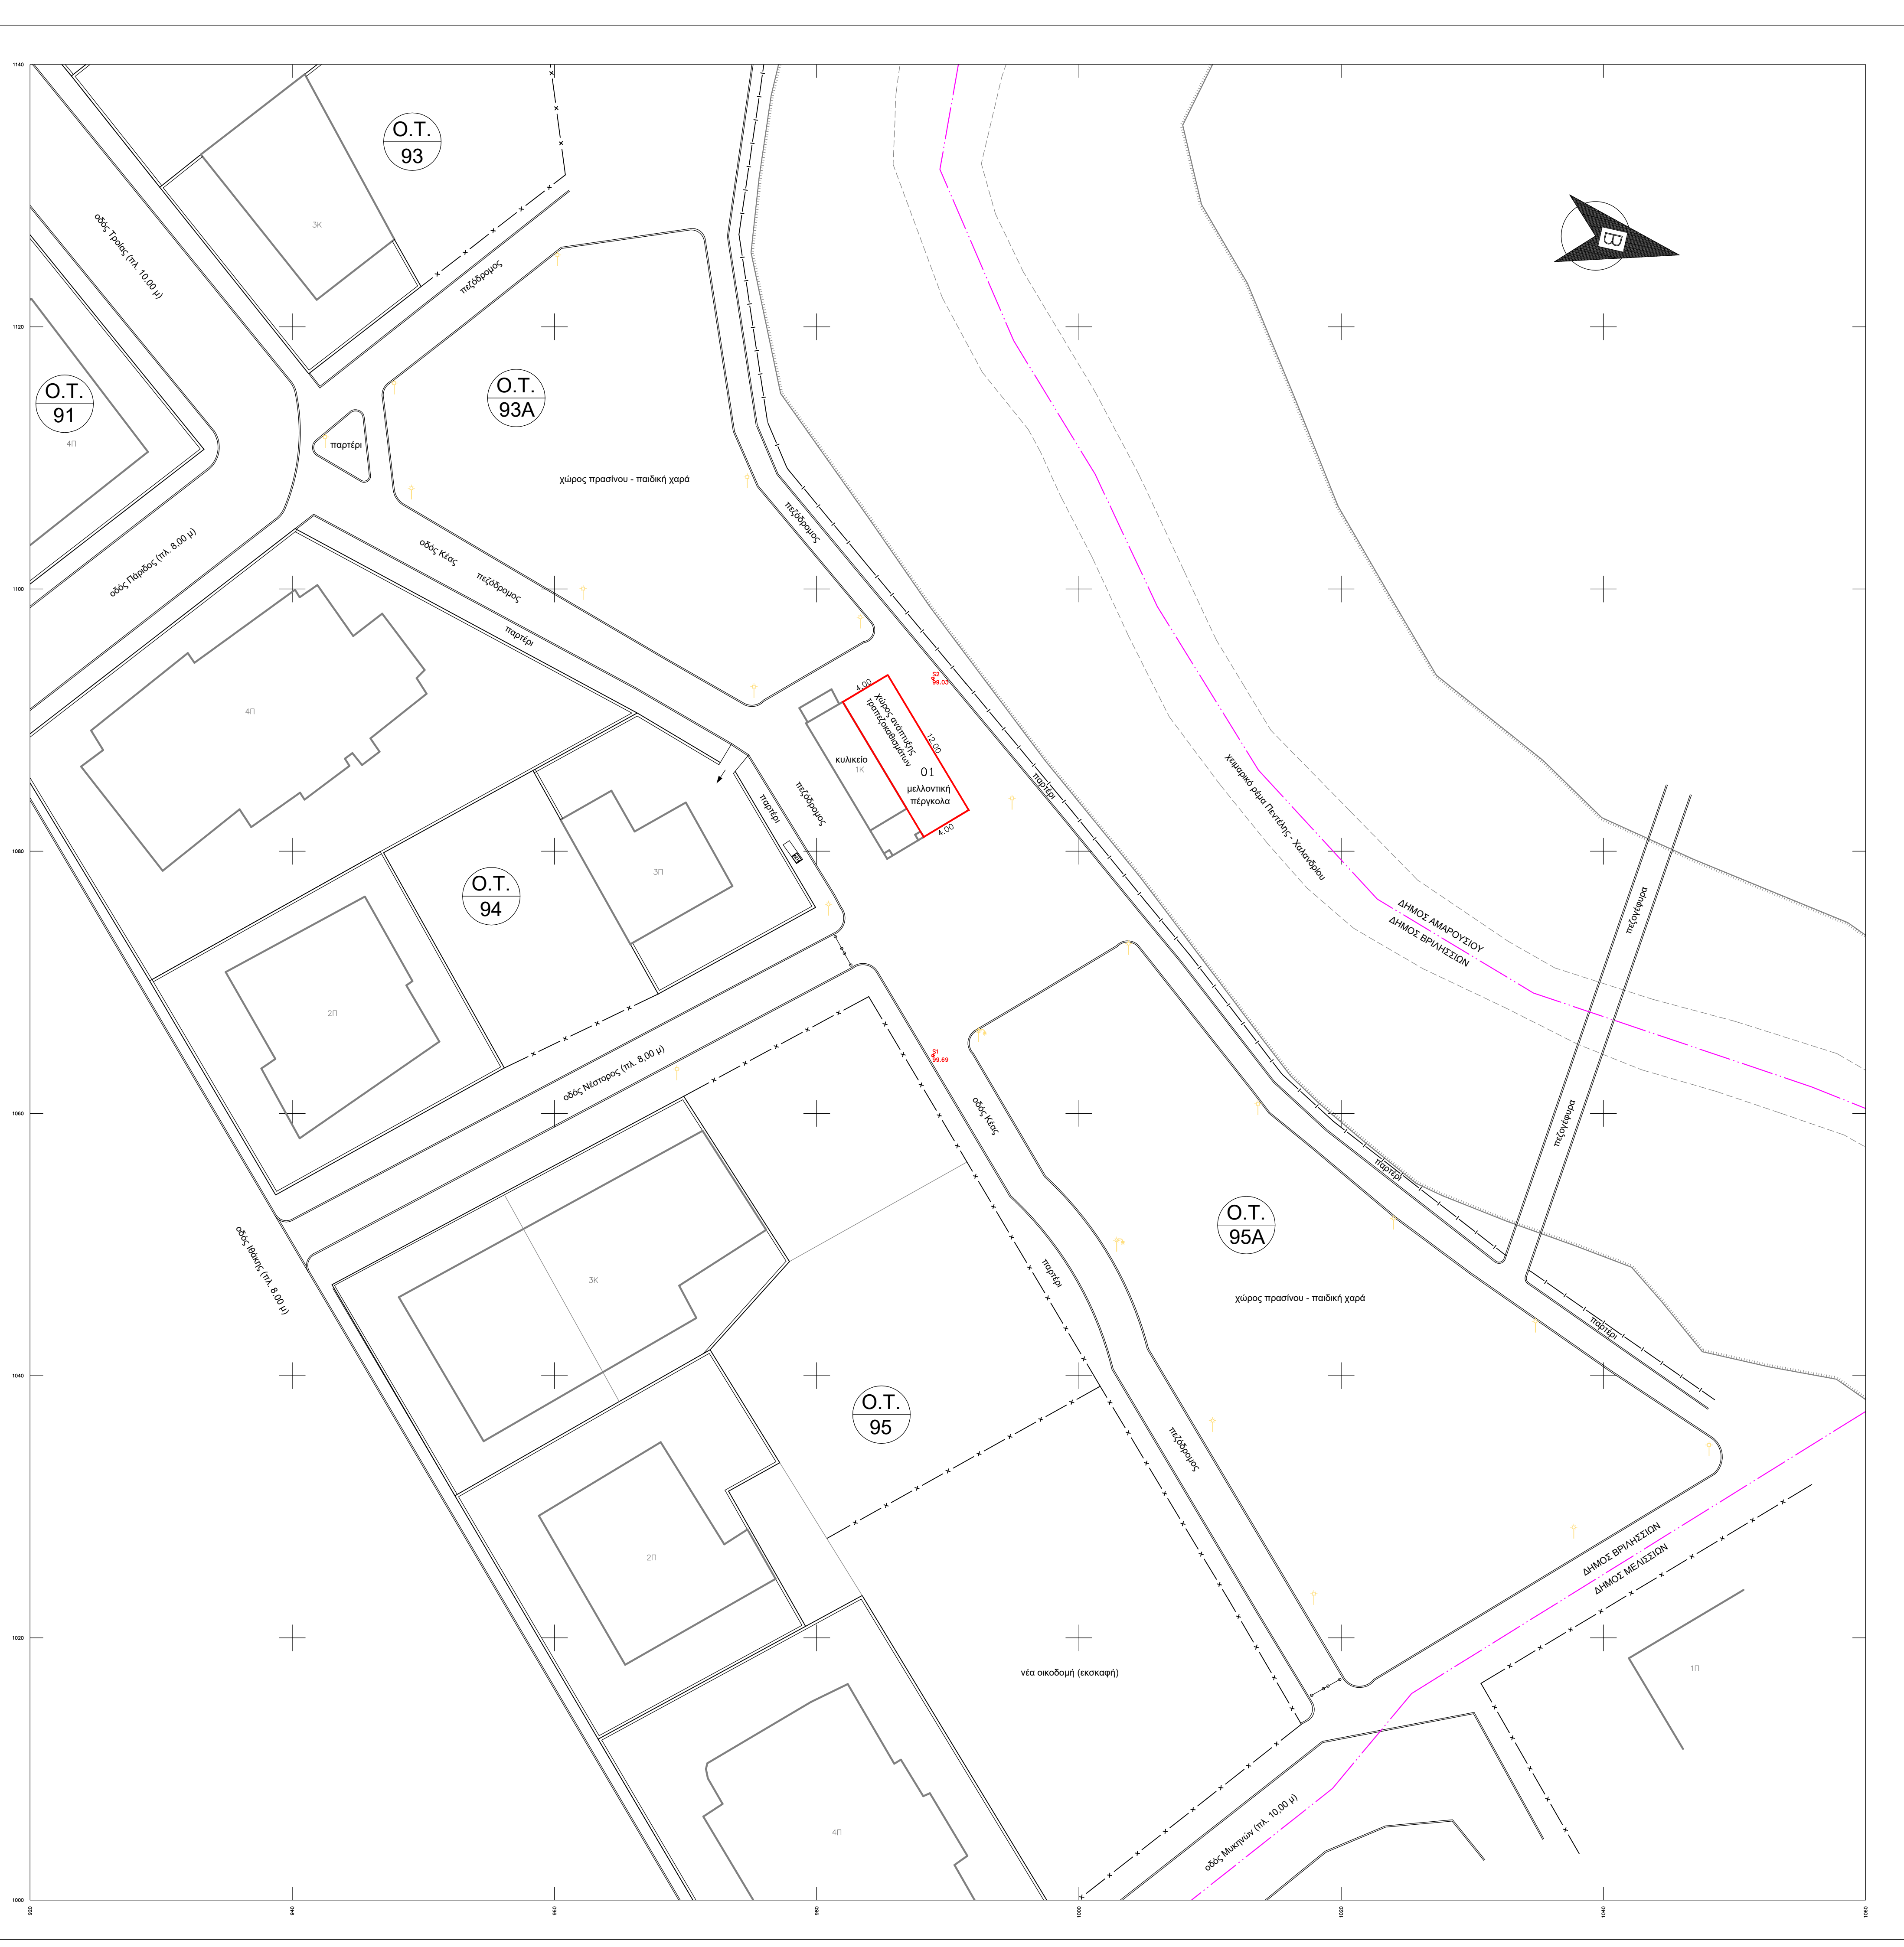

ΚΩΔΙΚΟΣ: 01		Ε= 48.05 μ²	
ΚΟΡΥΦΕΣ	Χ	Υ	ΠΛΕΥΡΕΣ
1	985.420	1093.446	12.00
2	991.597	1083.143	4.00
3	988.166	1081.086	12.00
4	981.990	1091.389	4.00

ΑΠΟΣΠΑΣΜΑ ΡΥΜΟΤΟΜΙΚΟΥ ΣΧΕΔΙΟΥ

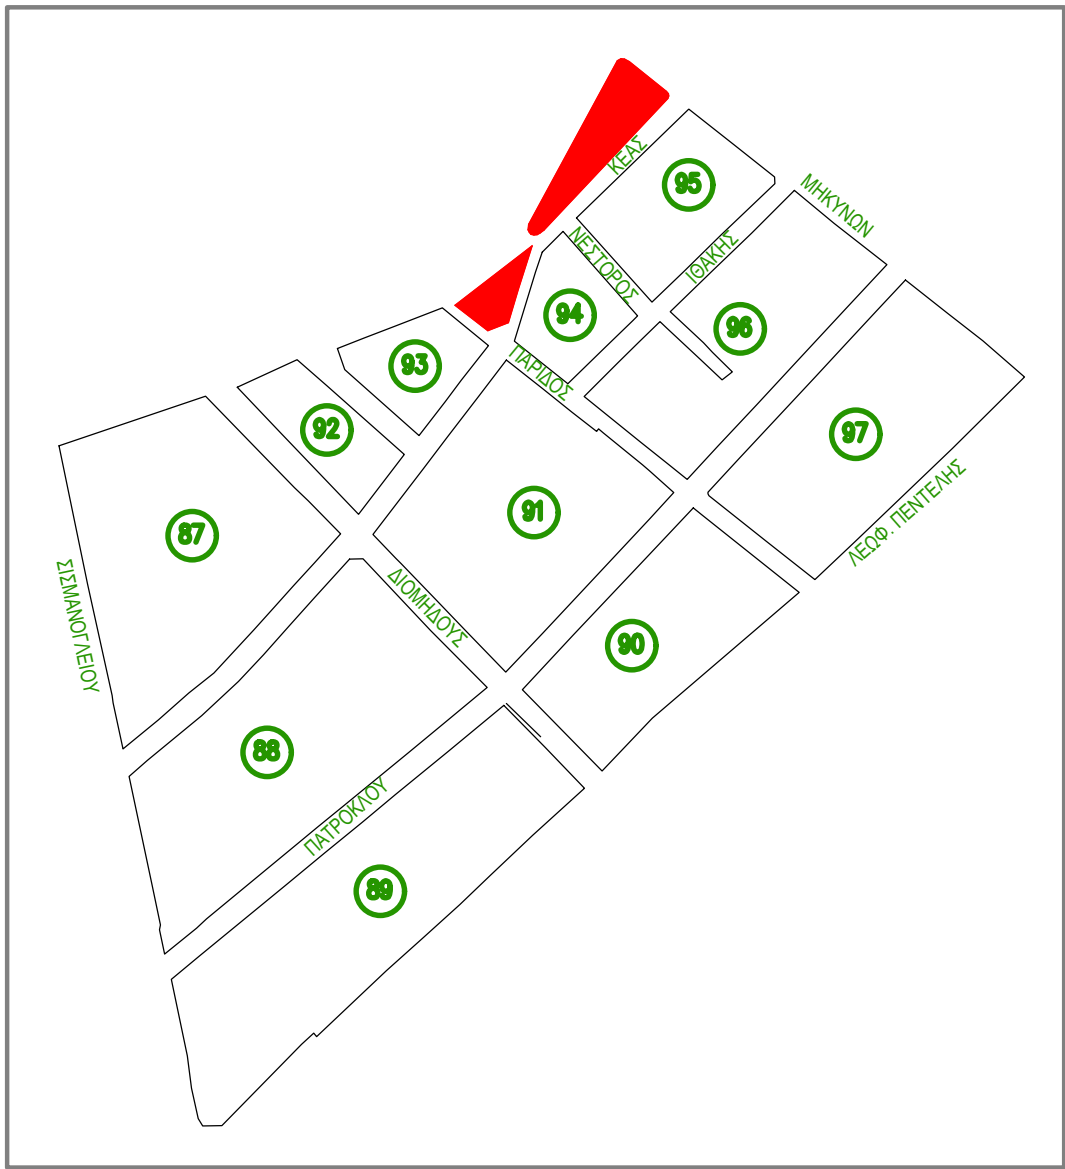


ΥΠΟΜΝΗΜΑ ΧΡΗΣΙΜΟΠΟΙΟΥΜΕΝΩΝ ΣΥΜΒΟΛΩΝ

●	Σημείο Πολυγωνομετρίας		Διόραφο κεραμοσκεπής
	Ενδεικτικό Υψόμετρο		Οριο δήμων
	Φράδι πρανούς Πόδι πρανούς		Μανδρότοικος
	Κολώνα φωτισμού		Συρματόπλεγμα
	Ομπρέλες σταθ. βάσης		Ρυμοτομική Γραμμή
	Σύμβολο κόκκελο		Οικοδομική Γραμμή

— όριο χώρου κατάληψης

ΕΛΛΗΝΙΚΗ ΔΗΜΟΚΡΑΤΙΑ		ΠΕΡΙΦΕΡΕΙΑ ΑΤΤΙΚΗΣ	
ΔΗΜΟΣ ΒΡΗΛΗΣΣΙΩΝ		ΔΙΕΥΘΥΝΣΗ ΤΕΧΝΙΚΩΝ ΥΠΗΡΕΣΙΩΝ	
ΚΑΘΟΡΙΣΜΟΣ ΧΩΡΟΥ ΠΑΡΑΡΕΜΑΤΙΟΥ ΠΕΡΙΟΧΗΣ ΔΙΑΘΕΣΙΜΟΥ ΠΡΟΣ ΚΑΤΑΛΗΨΗ ΑΠΟ ΤΡΑΠΕΖΟΚΑΘΙΣΜΑΤΑ ΕΤΟΥΣ 2026			
ΘΕΜΑ		Ο.Τ.95Α - ΟΔΟΣ ΡΕΜΑΤΙΑΣ & ΝΕΣΤΟΡΟΣ	
ΘΕΣΗ		Ο.Τ.95Α - ΟΔΟΣ ΡΕΜΑΤΙΑΣ & ΝΕΣΤΟΡΟΣ	
ΜΕΛΕΤΗ		ΤΟΠΟΓΡΑΦΙΚΗ	ΗΜΕΡΟΜΗΝΙΑ ΝΟΕΜΒΡΙΟΣ 2025
ΘΕΜΑ ΠΙΝΑΚΑ		ΤΟΠΟΓΡΑΦΙΚΟ ΔΙΑΓΡΑΜΜΑ ΠΡΟΤΑΣΗ ΔΝΣΗΣ ΤΕΧΝΙΚΩΝ ΥΠΗΡΕΣΙΩΝ	ΑΡ. ΣΧΕΔΙΟΥ Τ3 ΚΛΙΜΑΚΑ 1:250
ΜΕΛΕΤΗΤΕΣ			
ΣΥΝΤΑΧΘΗΚΕ		ΕΓΚΡΙΘΗΚΕ	ΘΕΩΡΗΘΗΚΕ
ΛΟΓΟΘΕΤΗΣ ΒΑΣΙΛΕΙΟΣ ΑΓΡΟΝΟΜΟΣ & ΤΟΠΟΓΡΑΦΟΣ ΜΗΧ. ΑΠΘ ΠΡΟΙΣΤΑΜΕΝΟΣ ΤΟΥ ΤΜΗΜΑΤΟΣ ΣΧΕΔΙΟΥ ΠΟΛΗΣ		ΚΑΛΛΙΤΣΗΣ ΘΕΟΔΟΣΙΟΣ ΜΗΧΑΝΟΛΟΓΟΣ ΜΗΧΑΝΙΚΟΣ ΕΜΠ ΠΡΟΙΣΤΑΜΕΝΟΣ ΤΗΣ Δ/ΝΣΗΣ ΤΕΧΝΙΚΩΝ ΥΠΗΡΕΣΙΩΝ	

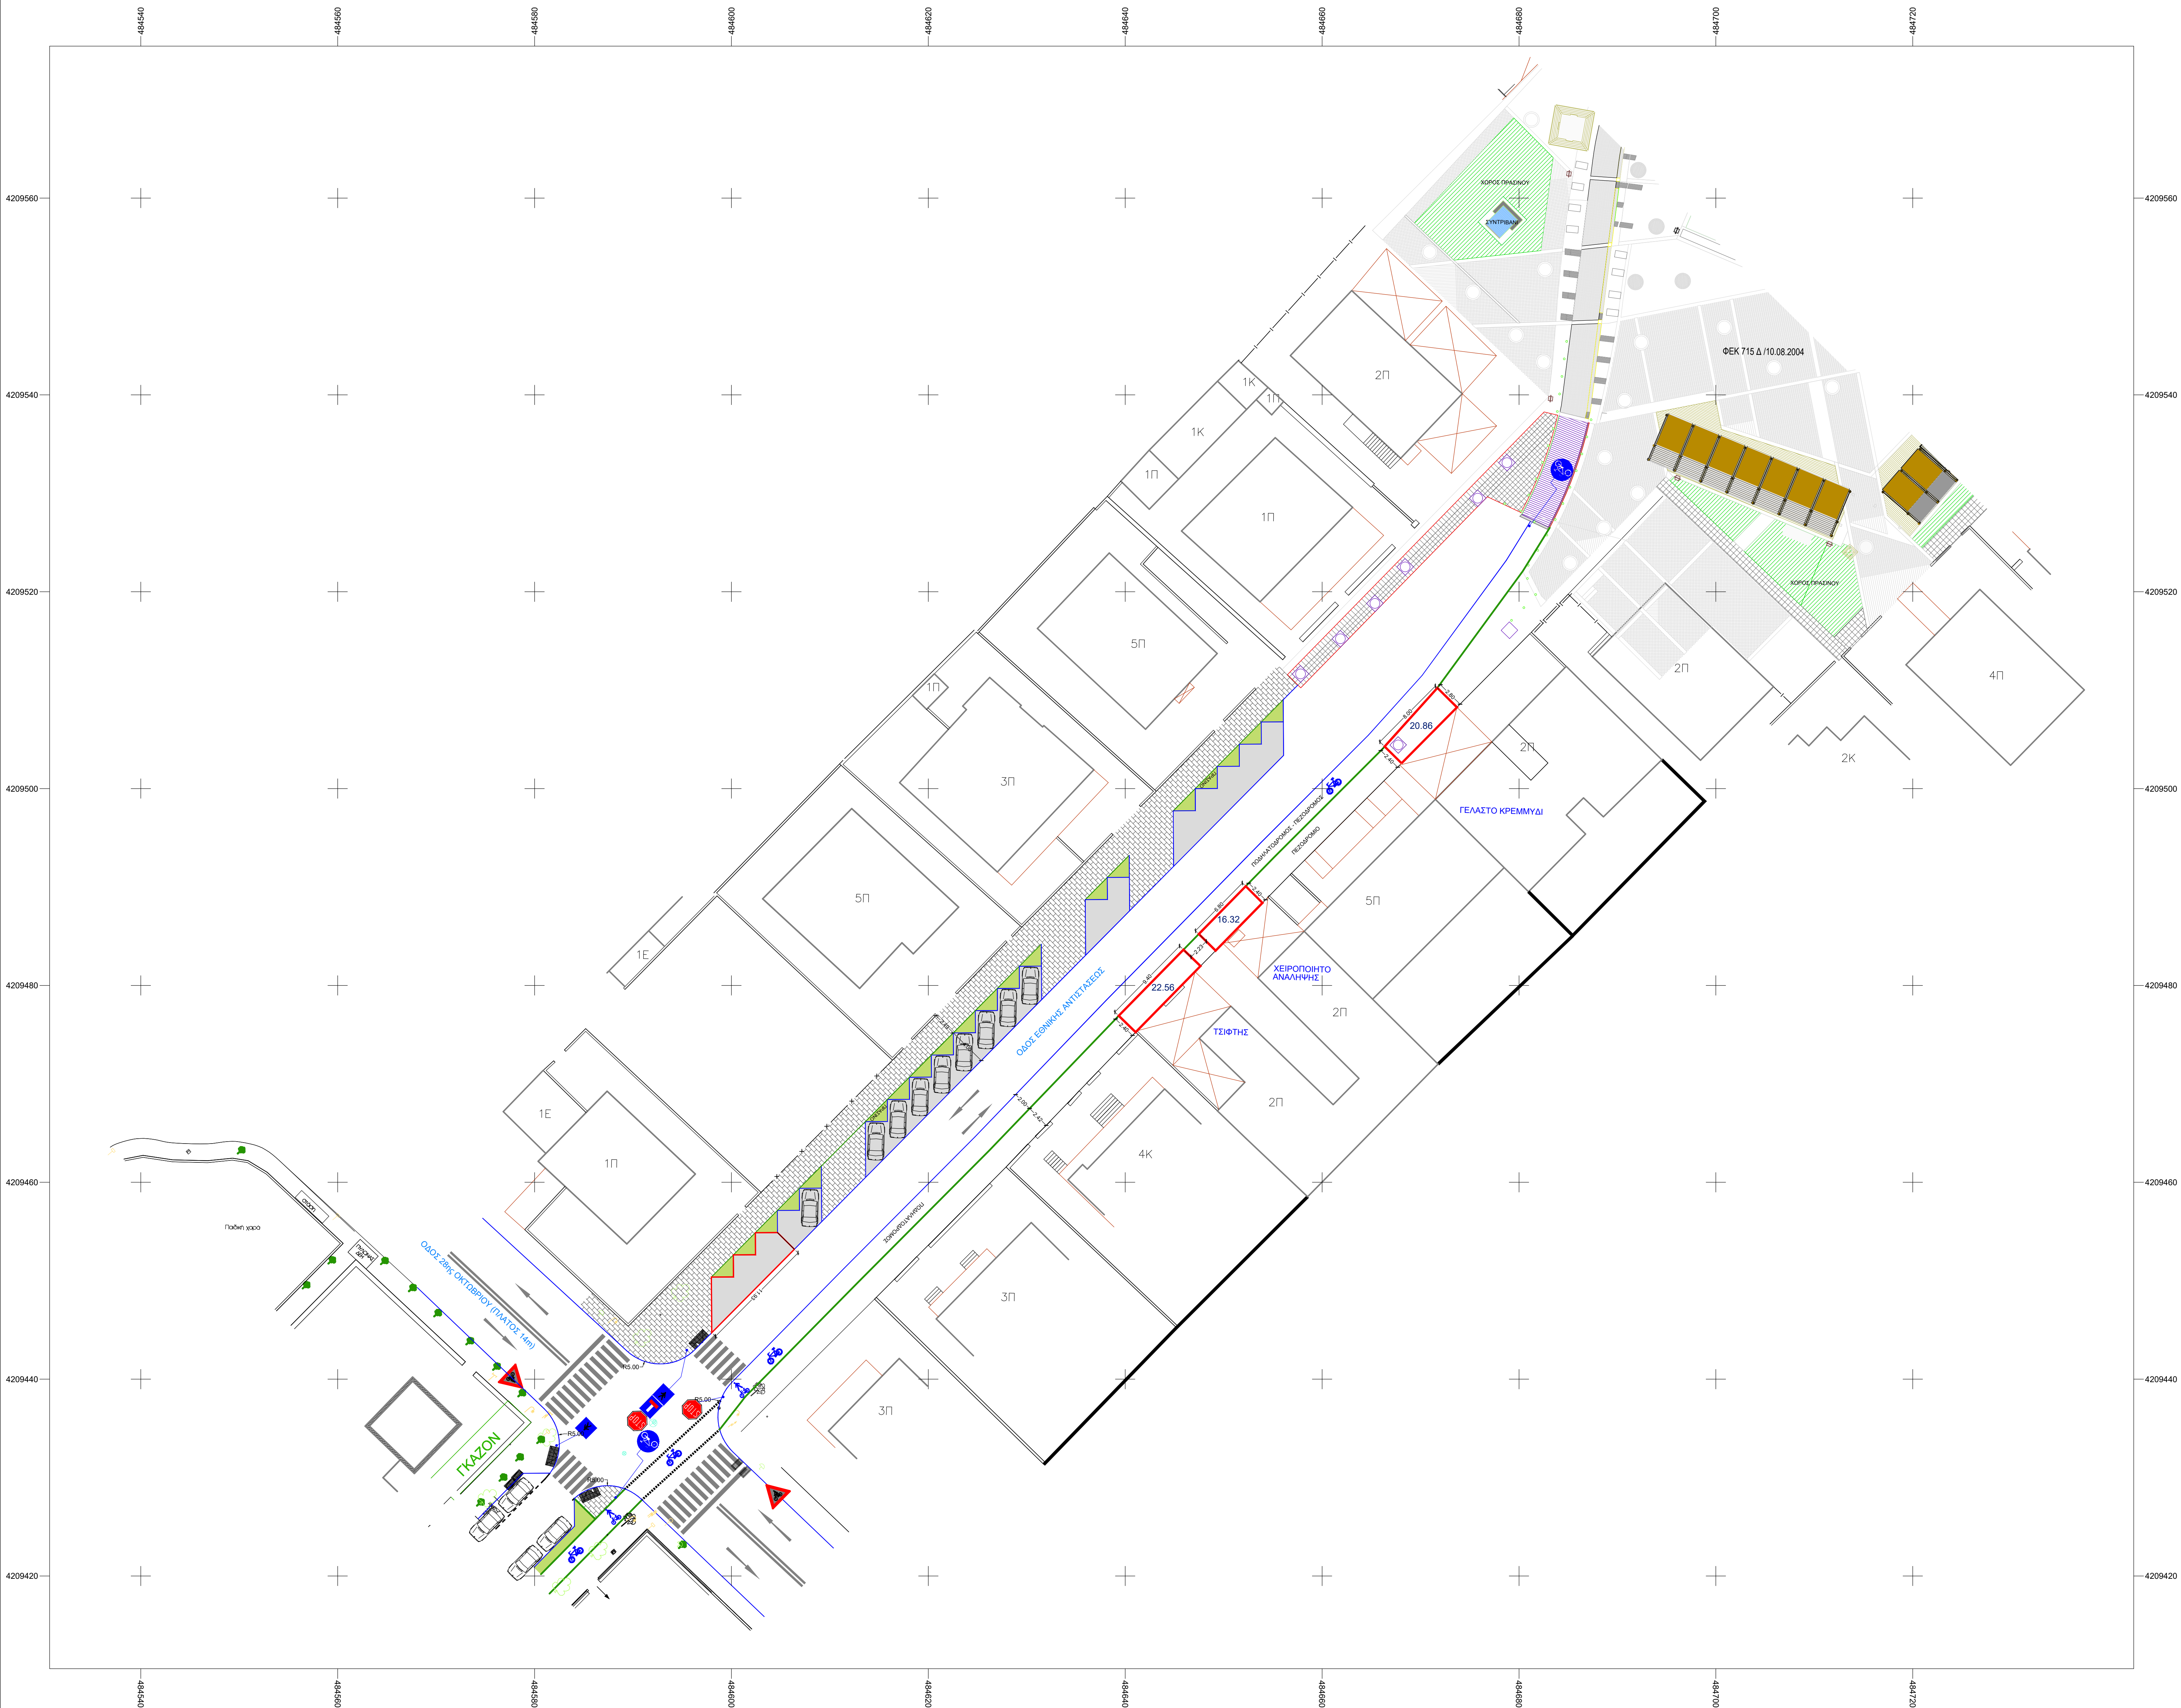

όριο χώρου κατάληψης

ΕΛΛΗΝΙΚΗ ΔΗΜΟΚΡΑΤΙΑ		ΝΟΜΟΣ ΑΤΤΙΚΗΣ	
ΔΗΜΟΣ ΒΡΗΛΗΣΣΙΩΝ			
ΘΕΜΑ	ΚΑΘΟΡΙΣΜΟΣ ΧΩΡΟΥ ΟΔΟΥ ΕΘΝΙΚΗΣ ΑΝΤΙΣΤΑΣΕΩΣ ΔΙΑΘΕΣΙΜΟΥ ΠΡΟΣ ΚΑΤΑΛΗΨΗ ΑΠΟ ΤΡΑΠΕΖΟΚΑΘΙΣΜΑΤΑ ΕΤΟΥΣ 2026		
ΘΕΣΗ	ΟΔΟΣ ΕΘΝΙΚΗΣ ΑΝΤΙΣΤΑΣΕΩΣ		
ΜΕΛΕΤΗ	ΤΟΠΟΓΡΑΦΙΚΗ	ΗΜΕΡΟΜΗΝΙΑ	ΝΟΕΜΒΡΙΟΣ 2025
ΘΕΜΑ ΠΙΝΑΚΑ	ΤΟΠΟΓΡΑΦΙΚΟ ΔΙΑΓΡΑΜΜΑ ΠΡΟΤΑΣΗ ΔΙΟΙΚΗΣΗΣ	ΑΡ. ΣΧΕΔΙΟΥ T4	ΚΛΙΜΑΚΑ 1:250
ΜΕΛΕΤΗΤΕΣ			
ΣΥΝΤΑΧΘΗΚΕ		ΘΕΩΡΗΘΗΚΕ	
ΛΟΓΟΘΕΤΗΣ ΒΑΣΙΛΕΙΟΣ ΑΓΡΟΝΟΜΟΣ & ΤΟΠΟΓΡΑΦΟΣ ΜΗΧ. ΑΠΘ ΠΡΟΪΣΤΑΜΕΝΟΣ ΤΟΥ ΤΜΗΜΑΤΟΣ ΣΧΕΔΙΟΥ ΠΟΛΗΣ		ΚΑΛΛΙΤΣΗΣ ΘΕΟΔΩΣΙΟΣ ΜΗΧΑΝΟΛΟΓΟΣ ΜΗΧΑΝΙΚΟΣ ΕΜΠ ΠΡΟΪΣΤΑΜΕΝΟΣ ΤΗΣ ΔΙΝΗΣ ΤΕΧΝΙΚΩΝ ΥΠΗΡΕΣΙΩΝ	